

II/304 Česká Skalice, ul. Zelená

Etapa 1

termín: 26.05. - 27.07. 2025

Č.j.: KRP-41132-2/ČJ-2025-050506
Č.j.: KRP-41134-2/ČJ-2025-050506

Stavající dopravní značky I/3 (Směrové tabule), navrhující do uzavřít silnice, budou dočasné zneplatněny dle jednotlivých etap. Obyvatelé dotčené lokality uzavřeného úseku silnice, budou předem informováni o uzavření dle jednotlivých etap.

por. Bc. David Kuit
komisař

ÚZEMNÍ ODBOR NÁCHOD

Dopravní inspektorát
Přehovské náměstí 1176
547 45 Náchod

por. Bc. David Kuit



Zhotovitel: EUROVIA CZ a.s. závod Čechy Východ

Datum zpracování: 04/2025

Termín realizace: 26.05. - 27.07. 2025

Zpracoval: Ing. Tomáš Bydžovský

II/304 Česká Skalice, ul. Zelená

Etapa 1a


termín: 28.07. - 17.08. 2025

Čj.:KRPB-41132-2/Čj-2025-050506
Čj.:KRPB-41134-2/Čj-2025-050506

Stávající dopravní značky I53 (Směrové tabule), naváděcí dle uzavřené silnice, budou dočasně zneplatněny dle jednotlivých etap.
Obyvatelé dotčené lokality uzavřeného úseku silnice, budou předem informováni o uzavřené dle jednotlivých etap.

por. Bc. David Kuit
komisař
ÚZEMNÍ ODBOR NÁCHOD
Dopravní inspektorát
Přehostské náměstí 1176
547 45 Náchod

por. Bc. David Kuit

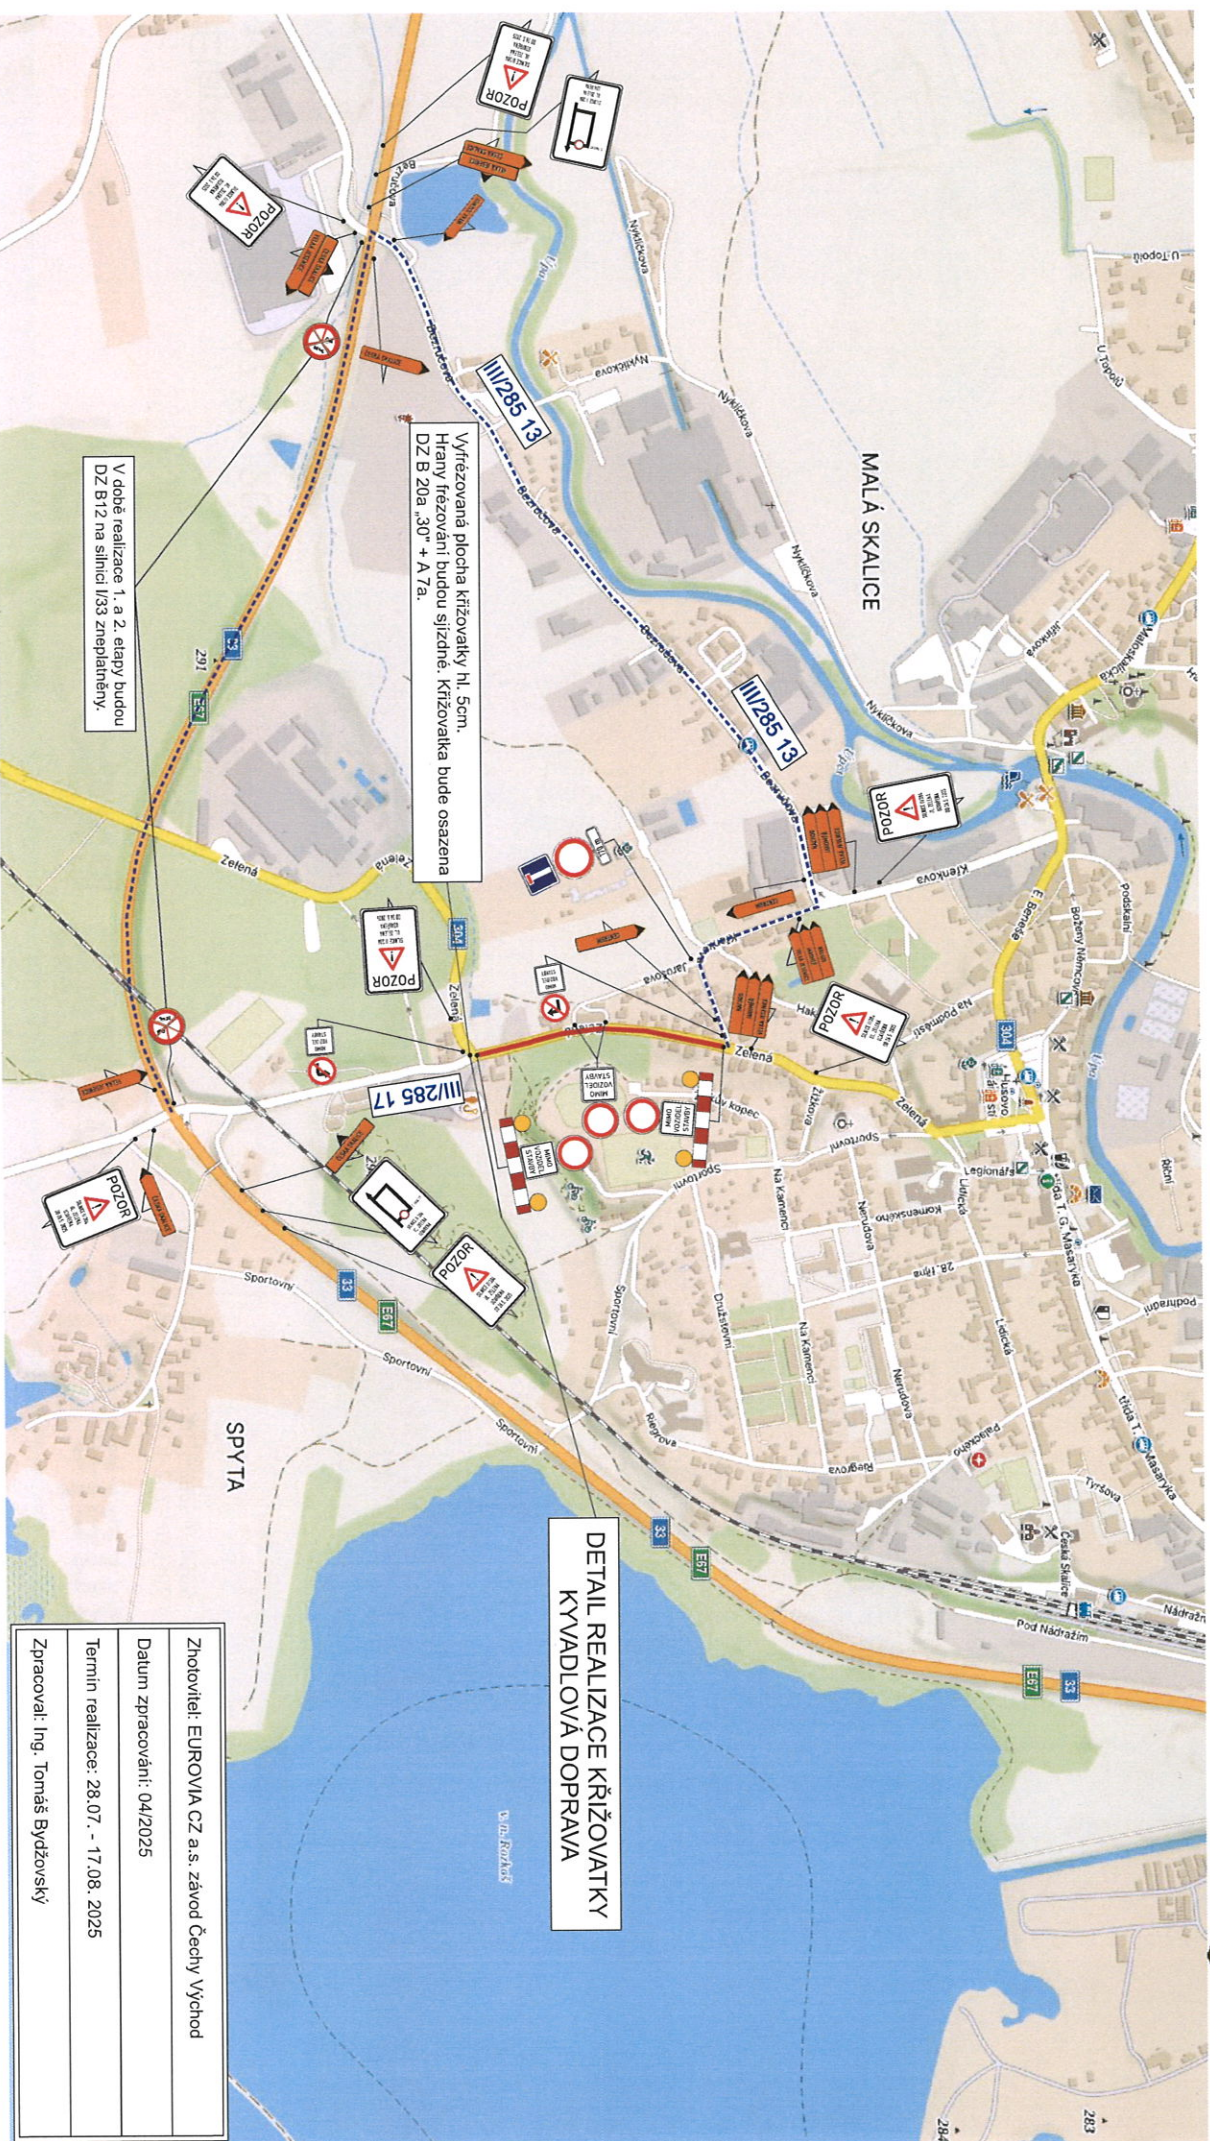

Zhotovitel: EUROVIA CZ a.s. závod Čechy Východ
Datum zpracování: 04/2025
Termín realizace: 28.07. - 17.08. 2025
Zpracoval: Ing. Tomáš Bydžovský

II/304 Česká Skalice, ul. Zelená

Detail Etapa 1a (kyvadlový provoz křižovatky)

por. Bc. David Kuit
komisář
Čj.:KRPB-41132-2/ČJ-2025-050506
Čj.:KRPB-41134-2/ČJ-2025-050506

ÚZEMNÍ ODBOR NÁCHOD
Dopravní inspektorát
Pihovské náměstí 1176
547 45 Náchod
por. Bc. David Kuit



Zhotovitel: EUROVA CZ a.s. závod Čechy Východ
Datum zpracování: 04/2025
Termín realizace: 28.07. - 17.08. 2025
Zpracoval: Ing. Tomáš Bydžovský

II/304 Česká Skalice, ul. Zelená

Etapa 2 (kyvadlový provoz křižovatky)


termín: 18.08. - 07.09. 2025

Č.j.:KRPB-41132-2/ČJ-2025-050506
Č.j.:KRPB-41134-2/ČJ-2025-050506

Stávající dopravní značky I/3 (směrové tabule), navazující do uzavřité silnice budou dočasně zneplatněny dle jednotlivých etap.
Obyvatelé dotčené lokality uzavřeného úseku silnice, budou předem informováni o uzavřecí dle jednotlivých etap.

por. Bc. David Kuit
komisař
ÚZEMNÍ ODBOR NÁCHOD
Dopravní inspektorát
Přehovské náměstí 11/6
547 45 Náchod

por. Bc. David Kuit

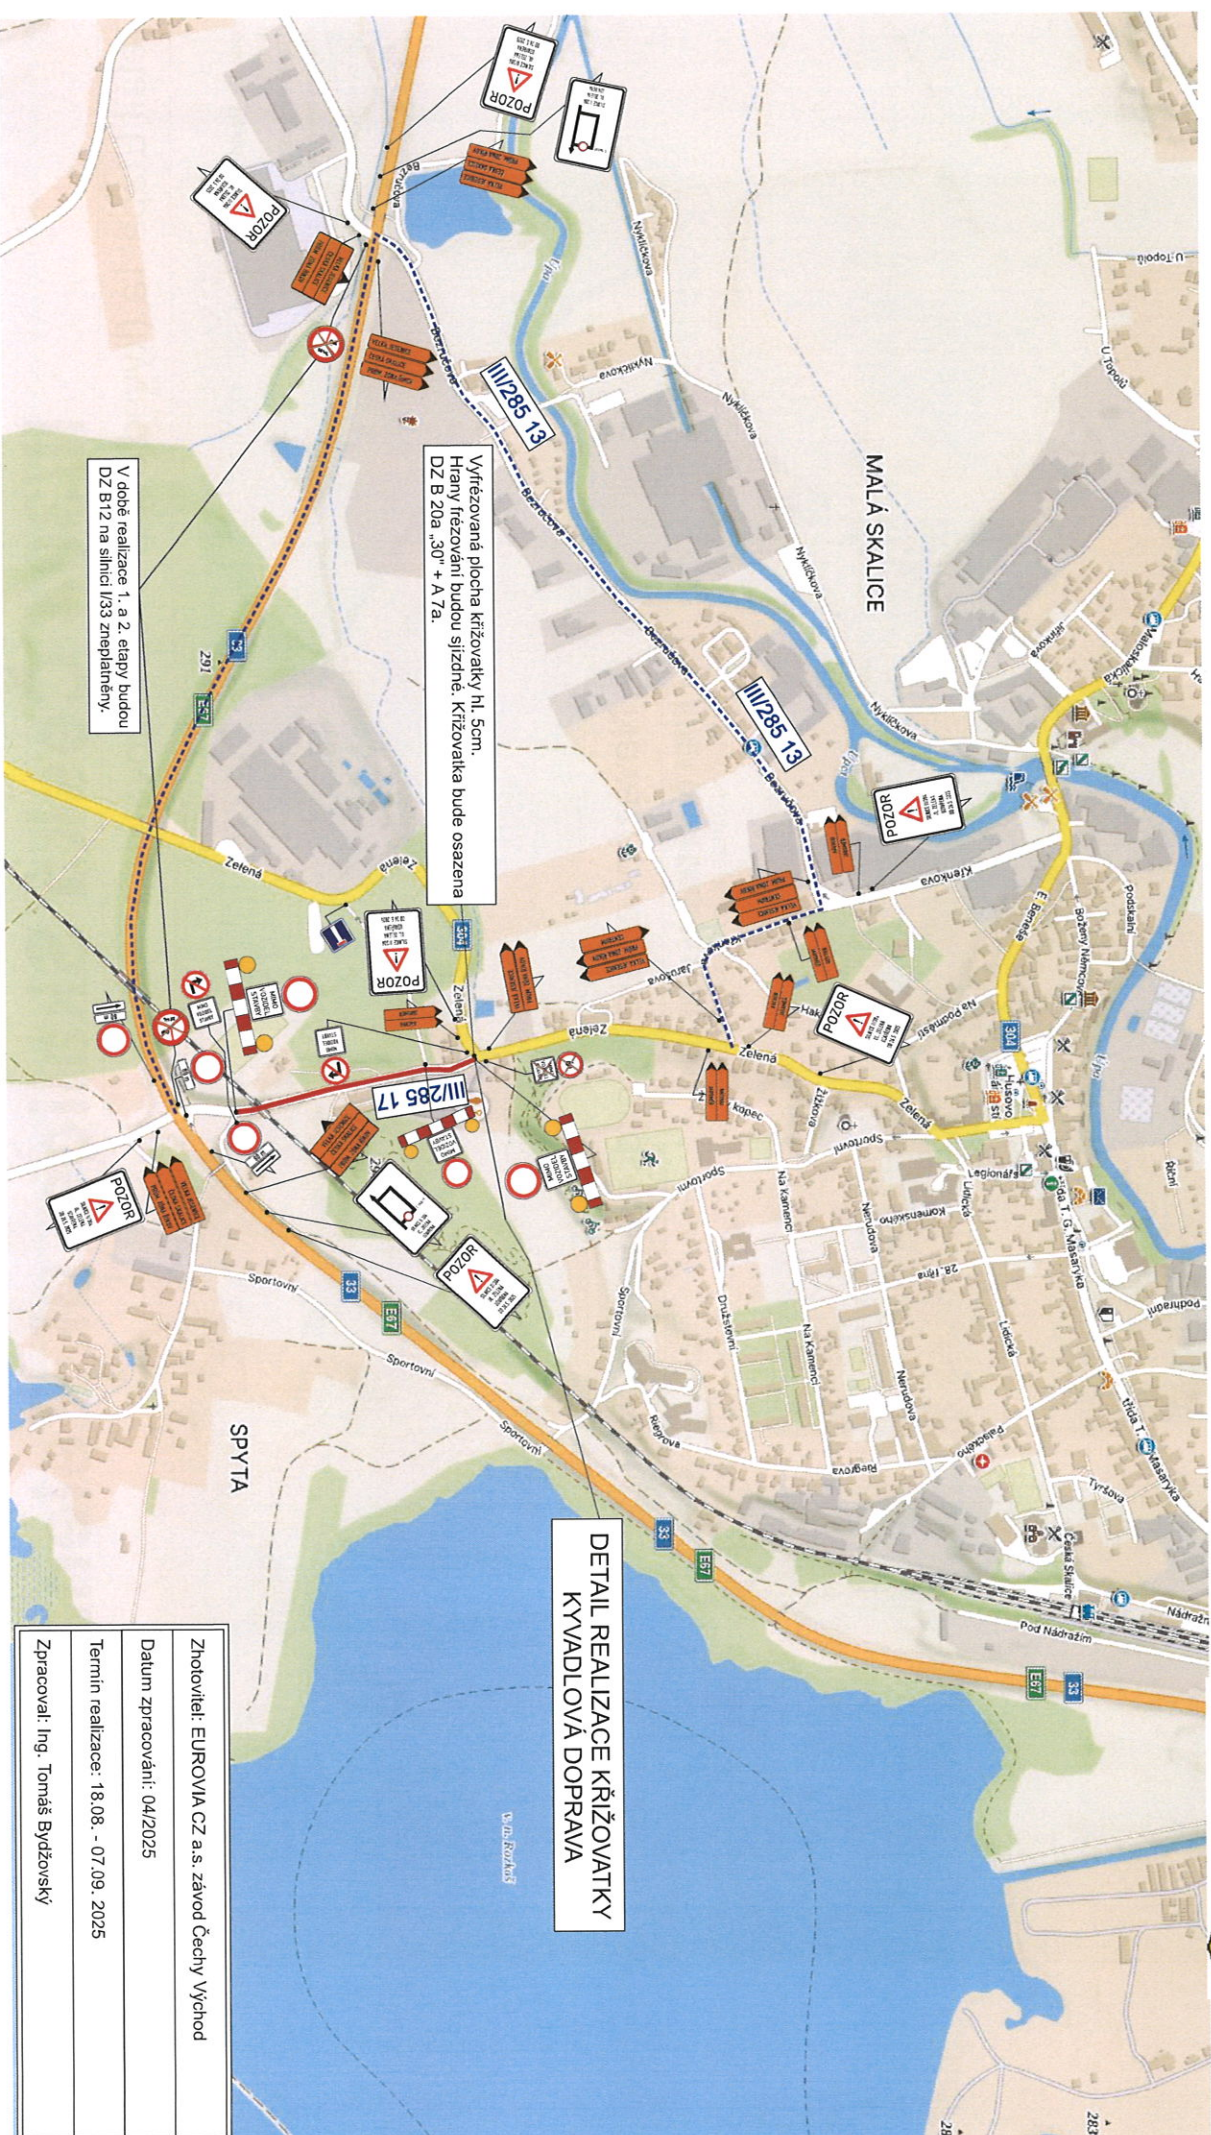

DETAIL REALIZACE KŘIŽOVATKY
KYVADLOVÁ DOPRAVA

V době realizace 1. a 2. etapy budou
DZ B12 na silnici I/33 zneplatněny.

Výřezovaná plocha křižovatky hl. 5cm.
Hrany frezování budou sjezdové. Křižovatka bude osazena
DZ B 20a „30“ + A 7a.

Zhotovitel: EUROVIA CZ a.s. závod Čecny Východ
Datum zpracování: 04/2025
Termín realizace: 18.08. - 07.09. 2025
Zpracoval: Ing. Tomáš Bydžovský


II/304 Česká Skalice, ul. Zelená

Číslo: KRP1-41133-2/ČJ-2025-050506
Číslo: KRP1-41134-2/ČJ-2025-050506

por. Bc. David Kuit
komisár
ÚZEMNÍ ODOR NÁCHOD
Městský úřad Česká Skalice
547 43 Město
por. Bc. David Kuit

Detail Etapa 2 (kyvadlový provoz křižovatky)

Zhotovitel: EUROVA CZ a.s., závod Český Východ
Datum zpracování: 04/2025
Termín realizace: 18.08. - 07.09. 2025
Zpracoval: Ing. Tomáš Bydžovský

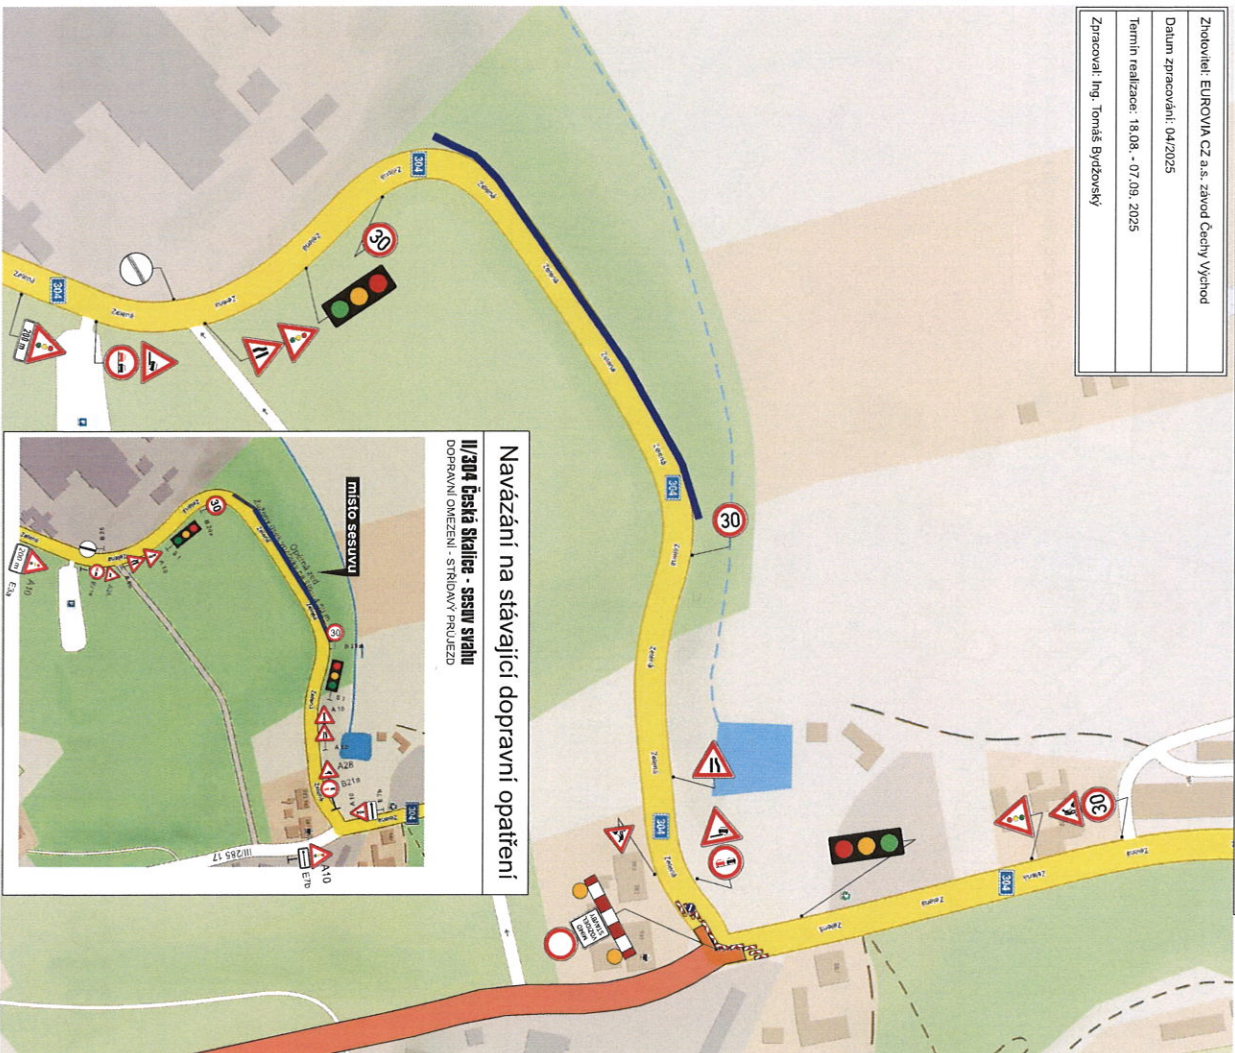

II/304 Česká Skalice, ul. Zelená

Etapa 2a bez realizace křižovatky


termín: 08.09. - 09.11. 2025

Č.j.:KRPB-41132-2/ČJ-2025-050506
Č.j.:KRPB-41134-2/ČJ-2025-050506

Stávající dopravní značky I/33 (Směrové tabule), navádějící do uzavřené silnice, budou dočasně zneplatněny dle jednotlivých etap.
Obyvatelé dotčené lokality uzavřeného úseku silnice, budou předem informováni o uzavřecí dle jednotlivých etap.

por. Bc. David Kuit
komisař
ÚZEMNÍ ODBOR NÁCHOD
Dopravní inspektorát
Přívoské náměstí 1176
547 45 Náchod

por. Bc. David Kuit

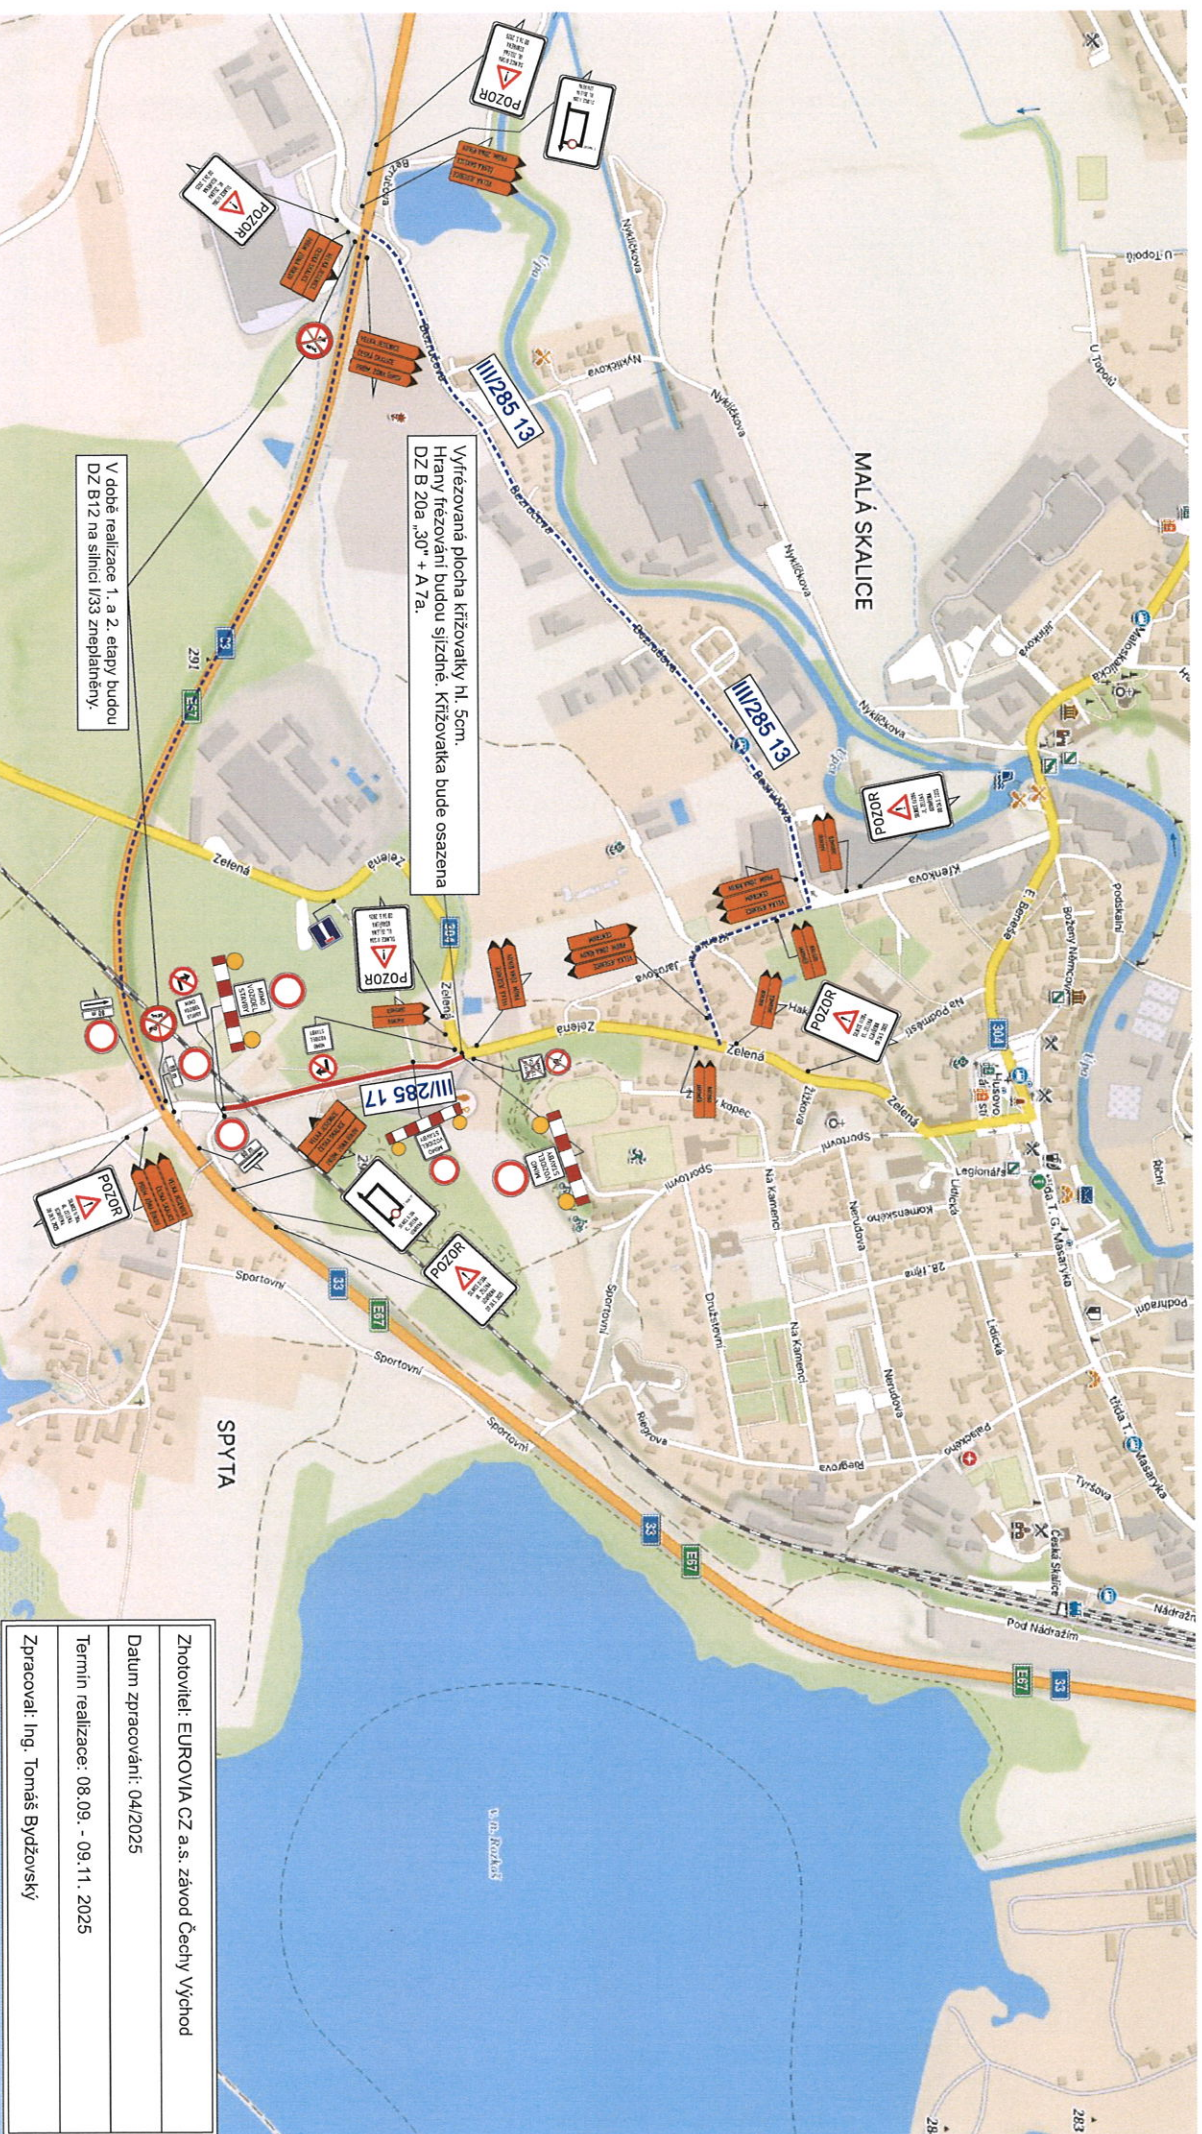

V době realizace 1. a 2. etapy budou
DZ B12 na silnici I/33 zneplatněny.

Vyfrézovaná plocha křižovatky hl. 5cm.
Hrany frézování budou sjezdové. Křižovatka bude osazena
DZ B 20a „30“ + A 7a.

Zhotovitel: EUROVIA CZ a.s. závod Čechy Východ
Datum zpracování: 04/2025
Termín realizace: 08.09. - 09.11. 2025
Zpracoval: Ing. Tomáš Bydžovský