



VELKÁ JESENICE - asfaltování místních komunikací
termín : 20.4.2020 - 31.5.2020

při napojování místních komunikací na silnici
III/304 a III/28515, budou pracovní místa
označena dle TP 66 schéma B/1

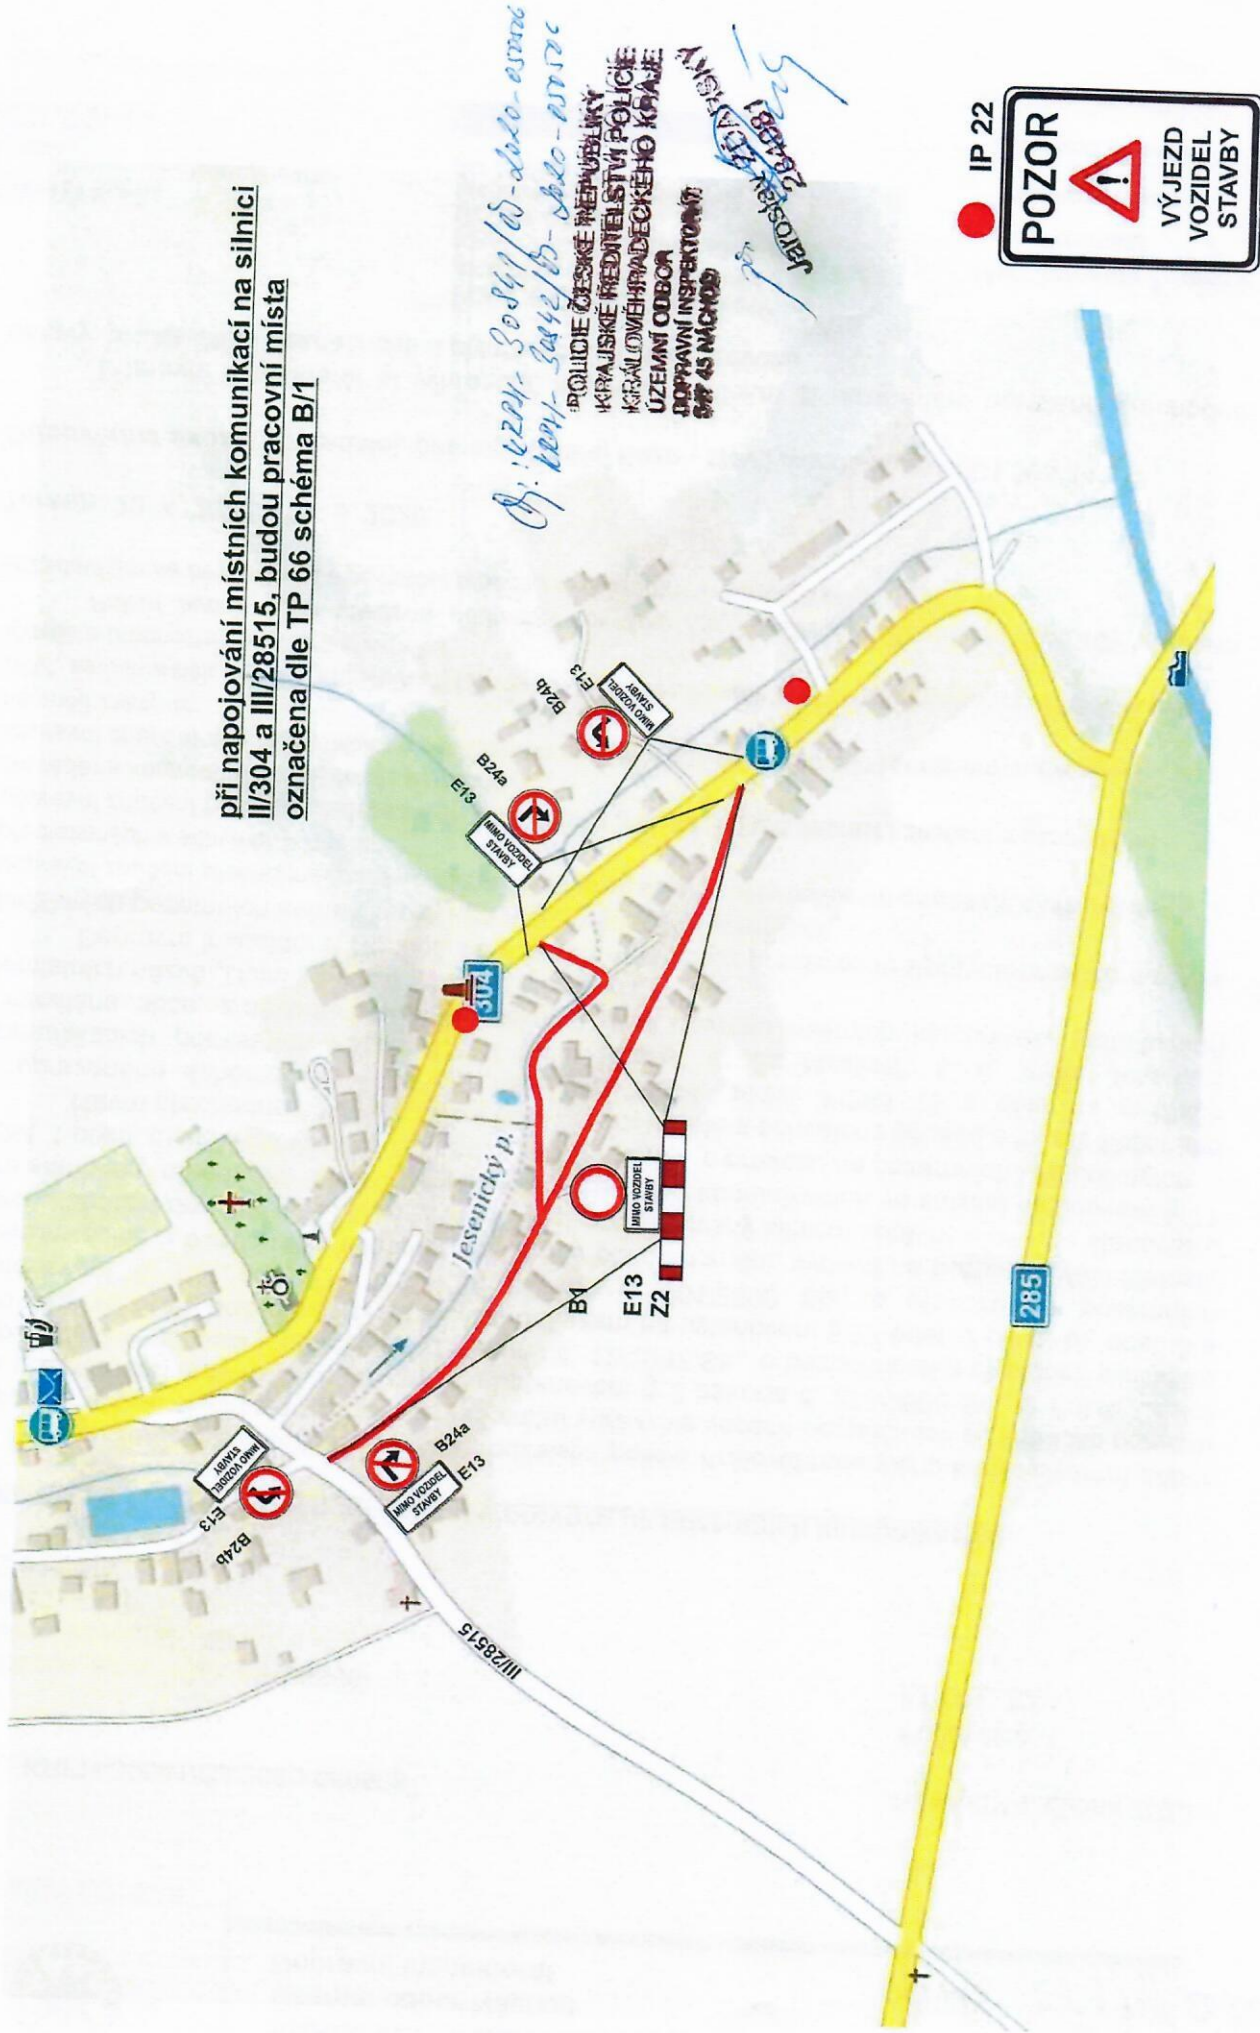

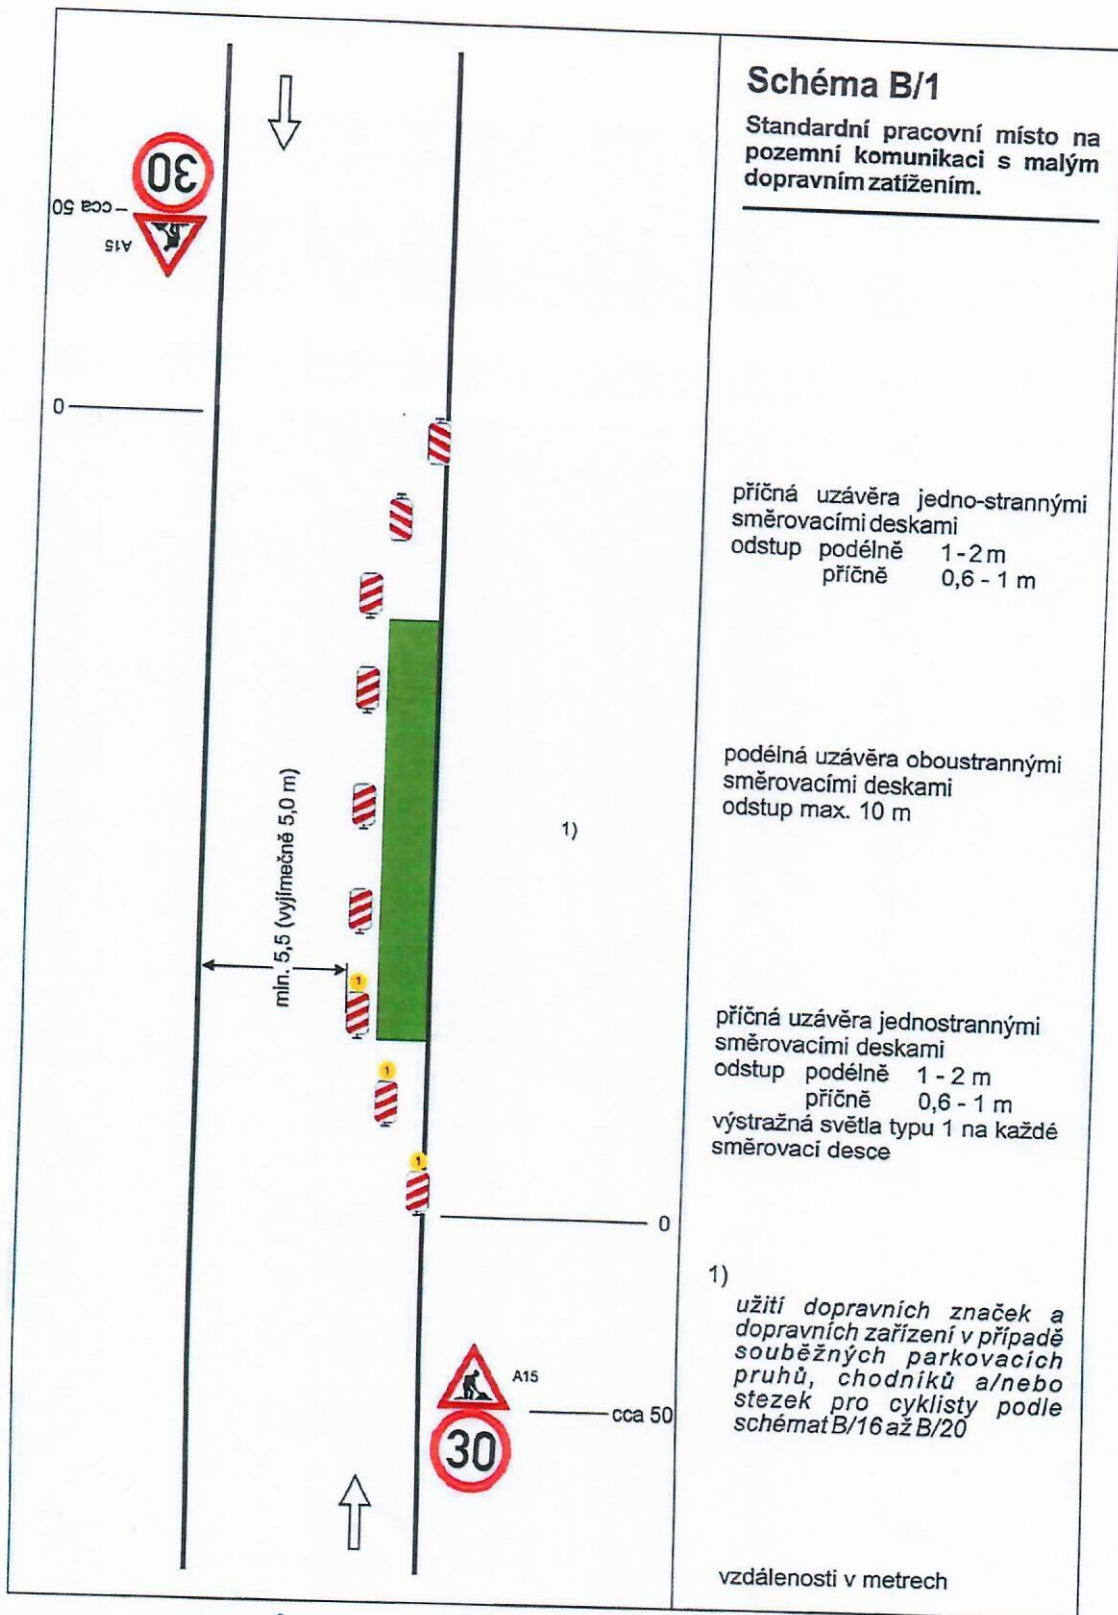

Obj.: 1224-30841/01-2020-050506
1224-30842/01-2020-050506