SITUACE DOPRAVNÍHO ZNAČENÍ

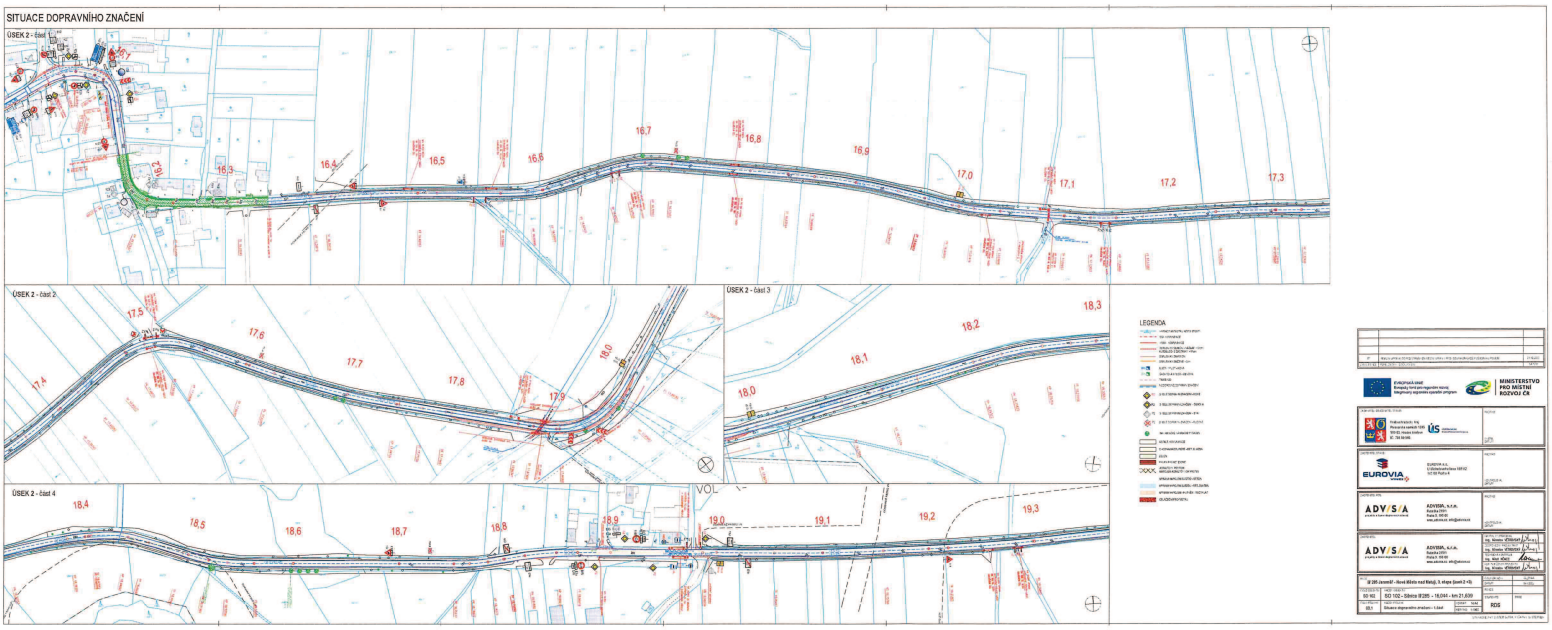

Č.j.: KRPH-118159-21/ČJ-2022-050406

por. Bc. David KULT

POLICIE ČESKÉ REPUBLIKY
KRAJSKÉ ŘEDITELSTVÍ POLICIE
KRÁLOVÉHRADECKÉHO KRAJE
ÚZEMNÍ ODBOR
DOPRAVNÍ INSPEKTORÁT
547 45 NÁCHOD

SITUACE, M 1:1000

ÚSEK 2 - část 5

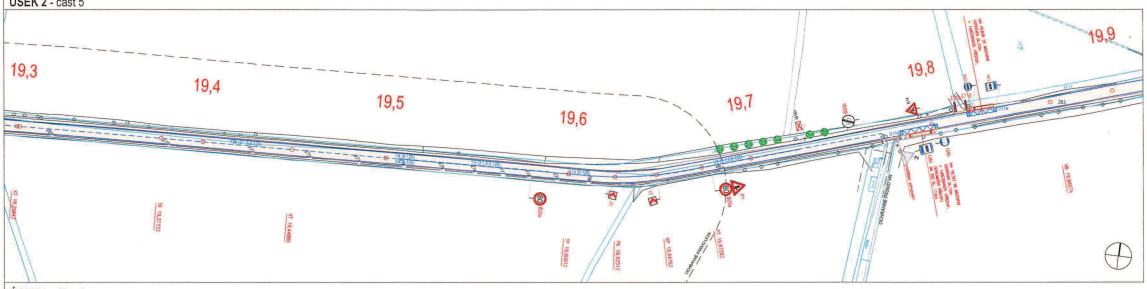

ÚSEK 2 - část 6

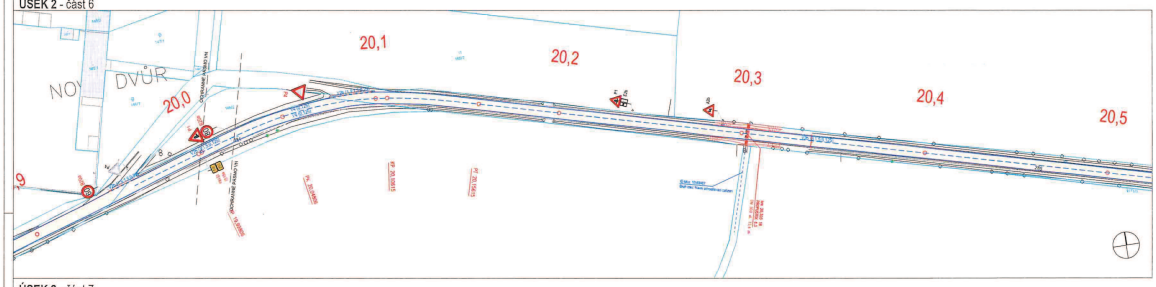

ÚSEK 2 - část 7

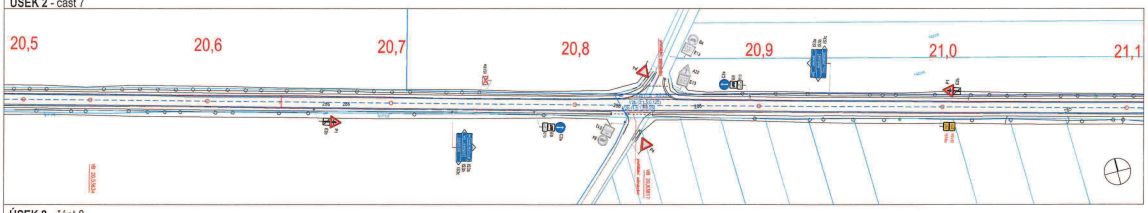

ÚSEK 2 - část 8

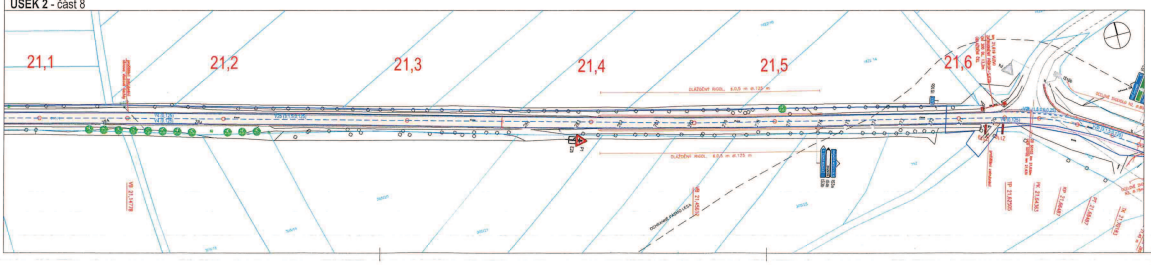

LEGENDA

- HRANICE KATASTRU NEMOVITOSTÍ
- OSA KOMUNIKACE
- HRANY KOMUNIKACE
- OBRUBNÍKY SILNIČNÍ – NÁJEZ/AP +15cm / AUTOBUSOVÉ ZASTÁVKY +17cm
- OBRUBNÍKY ZAHRADNÍ
- OBRUBNÍKY ZAHŘNOVÉ +3cm
- SJEZD VJEZD – NOVÁ
- SJEZD VJEZD – ZRUŠOVÁ
- TRATĚVOD
- VODOROVNÉ DOPRAVNÍ ZNAČENÍ
- P2 SVISLÉ DOPRAVNÍ ZNAČENÍ – NOVÉ
- P2 SVISLÉ DOPRAVNÍ ZNAČENÍ – ZBOURAT
- P2 SVISLÉ DOPRAVNÍ ZNAČENÍ – STÁV
- P2 SVISLÉ DOPRAVNÍ ZNAČENÍ – RUŠENÉ
- MÍRNÁ NOVÉ NÁHRADNÍ VYSÁDBY
- ASFALT, KOMUNIKACE
- CHODNÍK/NÁSTUPIŠTĚ – BET, DLAŽBA
- ZELEŇ
- PRVKY PRO NEVIDOMÉ
- ASFALTOVÉ POVRCH – NÁPOJNÉ ASFALTOVÝCH VRSTEV
- ÚPRAVA NAPOJENÍ SJEZDU – BETON
- ÚPRAVA NAPOJENÍ SJEZDU – BET, DLAŽBA
- ÚPRAVA NAPOJENÍ – HUTNĚNÝ RECYKLÁT
- OBLÁZENÍ PROPUSTŮ

Čj.: KRPH-115159-2/ČJ-2022-0506

por. Bc. David KULT

POLICIE ČESKÉ REPUBLIKY
KRAJSKÉ ŘEDITELSTVÍ POLICIE
KRÁLOVÉHRADECKÉHO KRAJE
ÚZEMNÍ ODBOR
DOPRAVNÍ INSPEKTORÁT
547 45 NÁCHOD

ČÍSLO REVIZE	POPIS ZMĚNY / ODŮVODNĚNÍ	DATUM
01	FINÁLNÍ ÚPRAVA DZ PRO STANOVENÍ MÍSTNÍ ÚPRAVY PROVOZU NA ZÁKLADĚ POŽADAVKU POLICIE	21.10.2022

EVROPSKÁ UNIE
Evropský fond pro regionální rozvoj
Integrovaný regionální operační program

MINISTERSTVO PRO MÍSTNÍ ROZVOJ ČR

ZADAVATEL/OBJEDNATEL STAVBY:
Královéhradecký kraj
Pivovarské náměstí 1245
500 03, Hradec Králové
IČ: 708 89 546
ÚIS Správa silnic Královéhradeckého kraje p.o.
RAZÍTKO
DATUM

ZHOTOVITEL STAVBY:
EUROVIA
EUROVIA a.s.
U Michelského lesa 1581/2
140 00 Praha 4
RAZÍTKO
KONTROLOVAL:
DATUM

ZHOTOVITEL PDS:
ADVISIA, s.r.o.
Rubeška 2191
Praha 9, 190 00
www.advisia.cz, info@advisia.cz
RAZÍTKO
KONTROLOVAL:
DATUM

ZHOTOVITEL:
ADVISIA, s.r.o.
Rubeška 2191
Praha 9, 190 00
www.advisia.cz, info@advisia.cz

HLAVNÍ INŽENÝR PROJEKTU	Ing. Miroslav VÍTŘOVSKÝ
TECHNICKÁ KONTROLA	Ing. Miloš NOVEC
ZODPOVĚDNÝ PROJEKTANT	Ing. Miroslav VÍTŘOVSKÝ
NAKRESLIL/VYPRACOVAL	Ing. Miroslav VÍTŘOVSKÝ

AKCE: III/285 Jaroměř - Nové Město nad Metují, 3. etapa (úsek 2 +3)
ČÍSLO ZAKÁZKY: 20_FAA
DATUM: 04.2022
REVIZE:
ČÍSLO OBJEKTU: SO 102
NÁZEV OBJEKTU: SO 102 - Silnice II/285 - km 16,044- 21,639
STUPEŇ PD: RDS
ČÍSLO PŘÍLOHY: D.2
NÁZEV PŘÍLOHY: Situace dopravního značení - 2.část
FORMÁT: 8/44
MĚŘÍTKO: 1:1000
PARE

SOUŘADNICOVÝ SYSTÉM S-JTSK, VÝŠKOVÝ SYSTÉM Bpv

SITUACE, M 1:1000

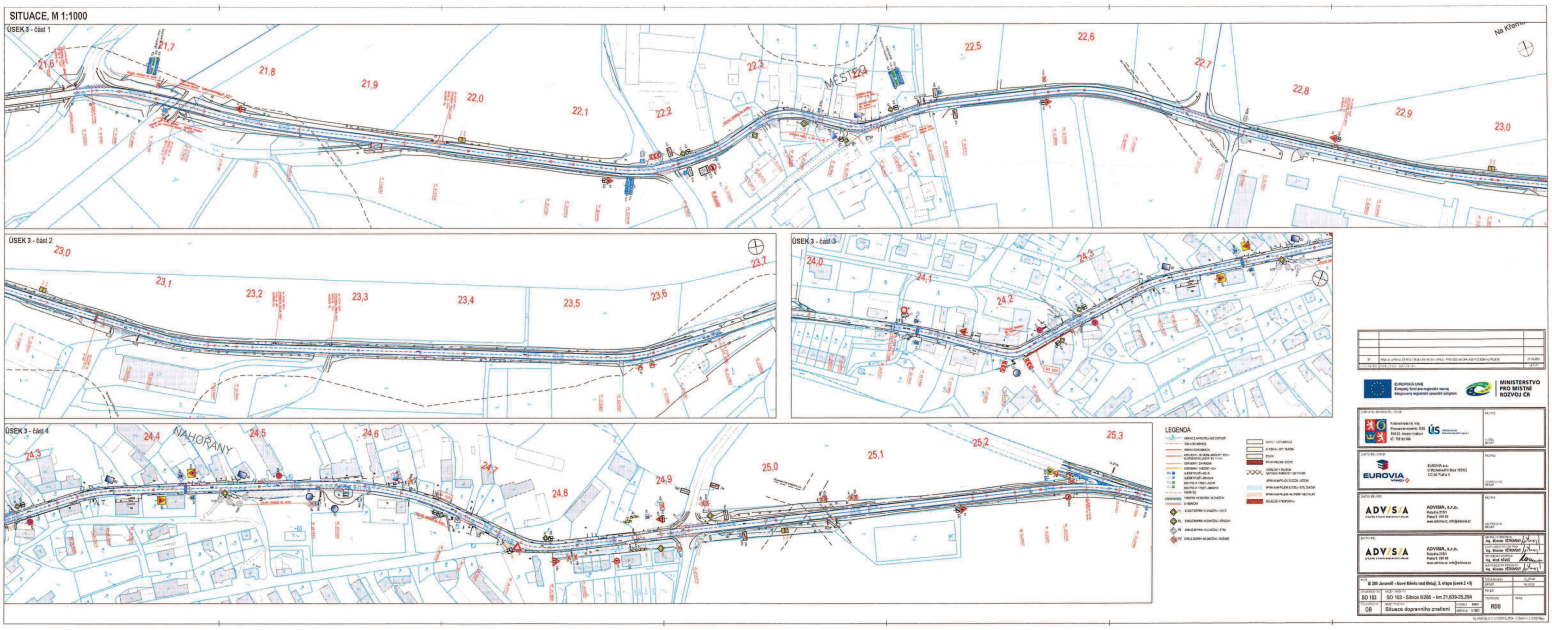

Č.j.: KRPH-115159-2/ČJ-2022-050606

por. Ing. David KULT

POLICIE ČESKÉ REPUBLIKY
KRAJSKÉ ŘEDITELSTVÍ POLICIE
KRÁLOVÉHRADECKÉHO KRAJE
ÚZEMNÍ ODBOR
DOPRAVNÍ INSPEKTORÁT
547 45 NÁCHOD