

# Dopravní opatření při: triatlonový závod IRONMAN 70.3 HRADEC KRÁLOVÉ CYKLISTICKÁ ČÁST

18.8.2024 ( uzavírka od 06:00 hod do 16:00 hod)

— uzavřený úsek

..... obousměrná objíždňá trasa pro osobní automobily

— vyznačená objíždňá trasa pro nákladní automobily je již povolena v rámci akce : I/14 kruhový objezd Vrchoviny



Stávající trvalé DZ, které neodpovídá objíždňým trasám bude zakryto/ zneplatněno/ přeškrtnuto .  
příjezd od polních cest bude vždy označeny plotovými zábrany - může být bez dopravní značky B1 ( zákaz vjezdu)

KRÁLOVÉHRADECKÝ  
KRAJ

  
HRADEC KRÁLOVÉ

**IRONMAN**  
**70.3** HRADEC KRÁLOVÉ  
CZECH REPUBLIC

Kreslil	PhDr. Denisa Pešková / tel: 605 320 200 / e-mail: dzozi@seznam.cz	PhDr. Denisa Pešková			
Zorba, projektant	PhDr. Denisa Pešková / tel: 605 320 200 / e-mail: dzozi@seznam.cz	PhDr. Denisa Pešková			
Kontroloval	Bc. Jan Pazdiora / tel: 605 477 445 / e-mail: info@dzdi.cz	Bc. Jan Pazdiora			
Kraj	Královéhradecký	Okres	Hradec Králové	Obec	Hradec Králové
Akce	<b>IRONMAN 70.3</b> HRADEC KRÁLOVÉ CZECH REPUBLIC		DATUM	31.05.2024	
DOPRAVNÍ INŽENÝRSKÁ OPATŘENÍ	Č. ZAKÁZKY	AAAA	STUPĚN PD	DIO	
	MĚŘITKO	-	FORMAT	-	




# Dopravní opatření při: triatlonový závod IRONMAN 70.3 HRADEC KRÁLOVÉ

## CYKLISTICKÁ ČÁST

18.8.2024 ( uzavírka od 06:00 hod do 16:00 hod)

— uzavřený úsek

### CELKOVÁ SITUACE - UZAVŘENÝ ÚSEK - DETAILS

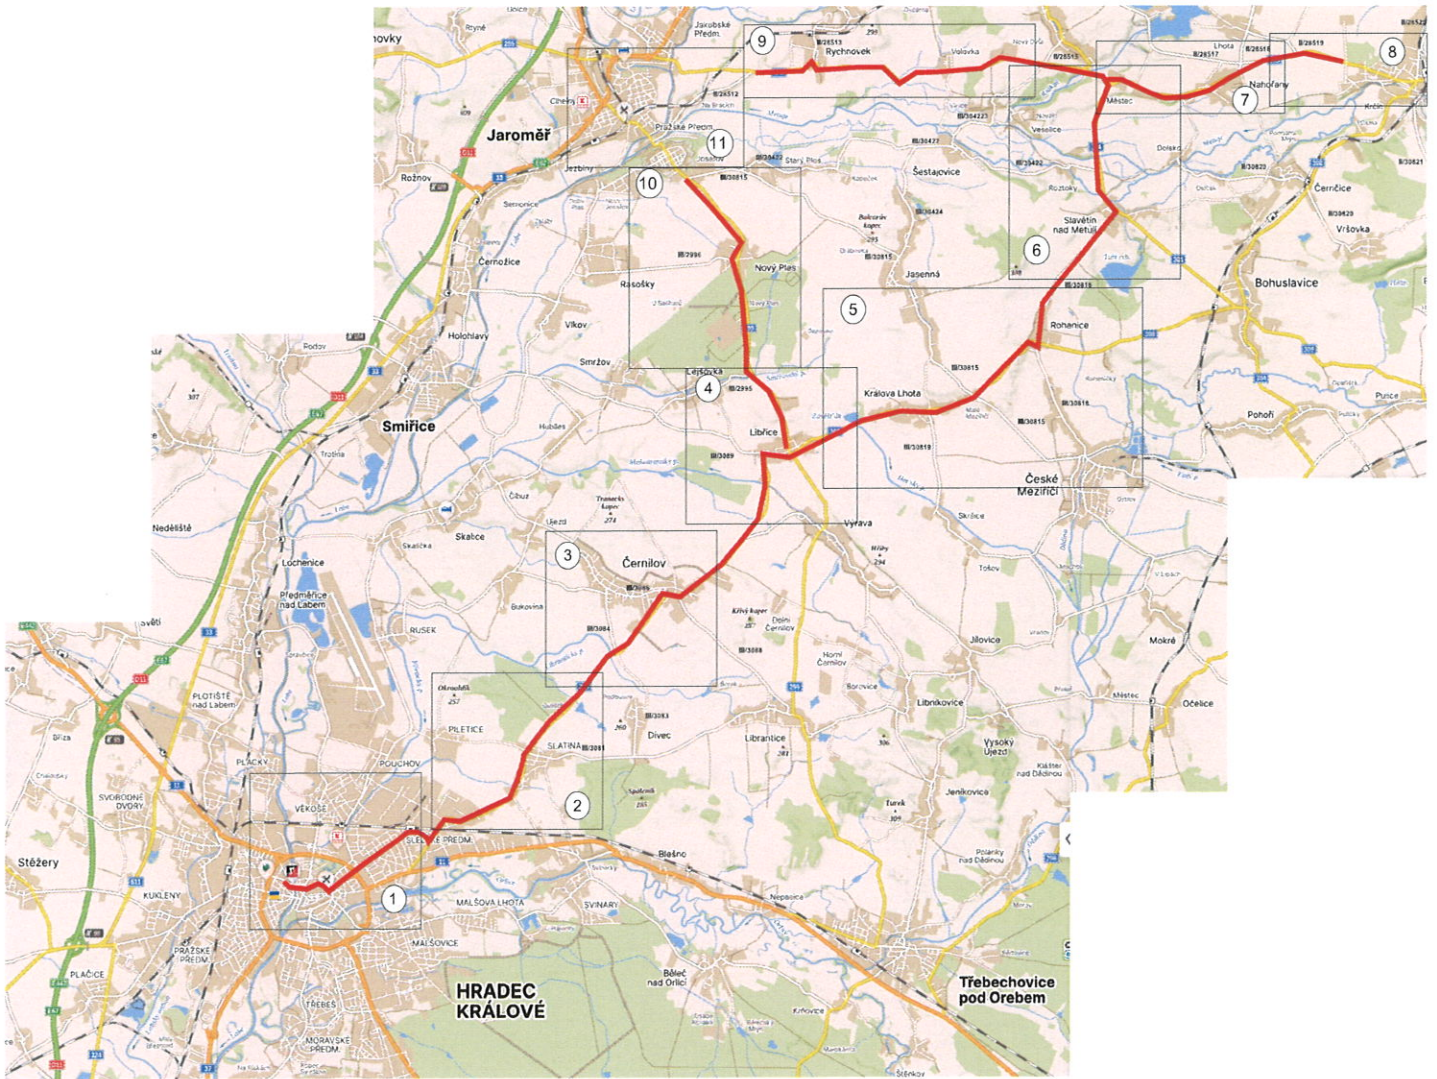

KRAJ  
KRAJ



HRADEC KRÁLOVÉ




Kreslí:	PhDr. Denisa Pašková / tel.: 605 320 209 / e-mail: ddoh@seznam.cz	PhDr. Denisa Pašková	
Zodp. projektant:	PhDr. Denisa Pašková / tel.: 605 320 209 / e-mail: ddoh@seznam.cz	PhDr. Denisa Pašková	
Kontroloval:	Bc. Jan Pažizora / tel.: 605 477 445 / e-mail: info@doh.cz	Bc. Jan Pažizora	
Kraj:	Královéhradecký	Dokreslil:	PhDr. Denisa Pašková
Dokreslil:	PhDr. Denisa Pašková	Datum:	31.05.2024
Akte:	<b>IRONMAN 70.3</b> DOPRAVNÍ INŽENÝRSKÁ OPATŘENÍ	Č. ZAKÁZKY:	AAAA
		STUPEŇ PD:	DIO
		MĚŘÍTKO:	-
		FORMÁT:	-



# Dopravní opatření při: triatlonový závod IRONMAN 70.3 HRADEC KRÁLOVÉ



## 6. DETAIL UZAVŘENÉHO ÚSEKU - SLAVĚTÍN NAD METUJÍ - MĚSTEC

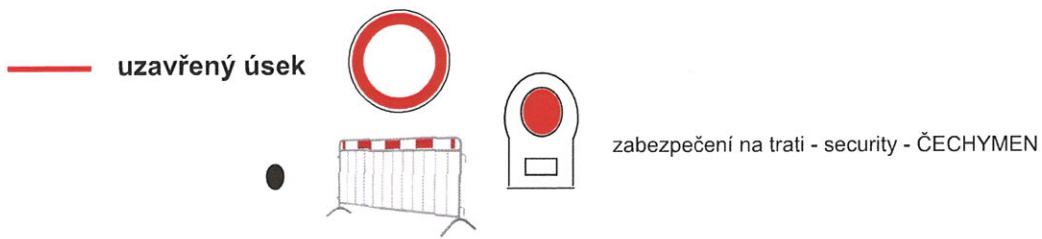



# Dopravní opatření při: triatlonový závod IRONMAN 70.3 HRADEC KRÁLOVÉ

## 7. DETAIL UZAVŘENÉHO ÚSEKU - MĚSTEC-NAHOŘANY

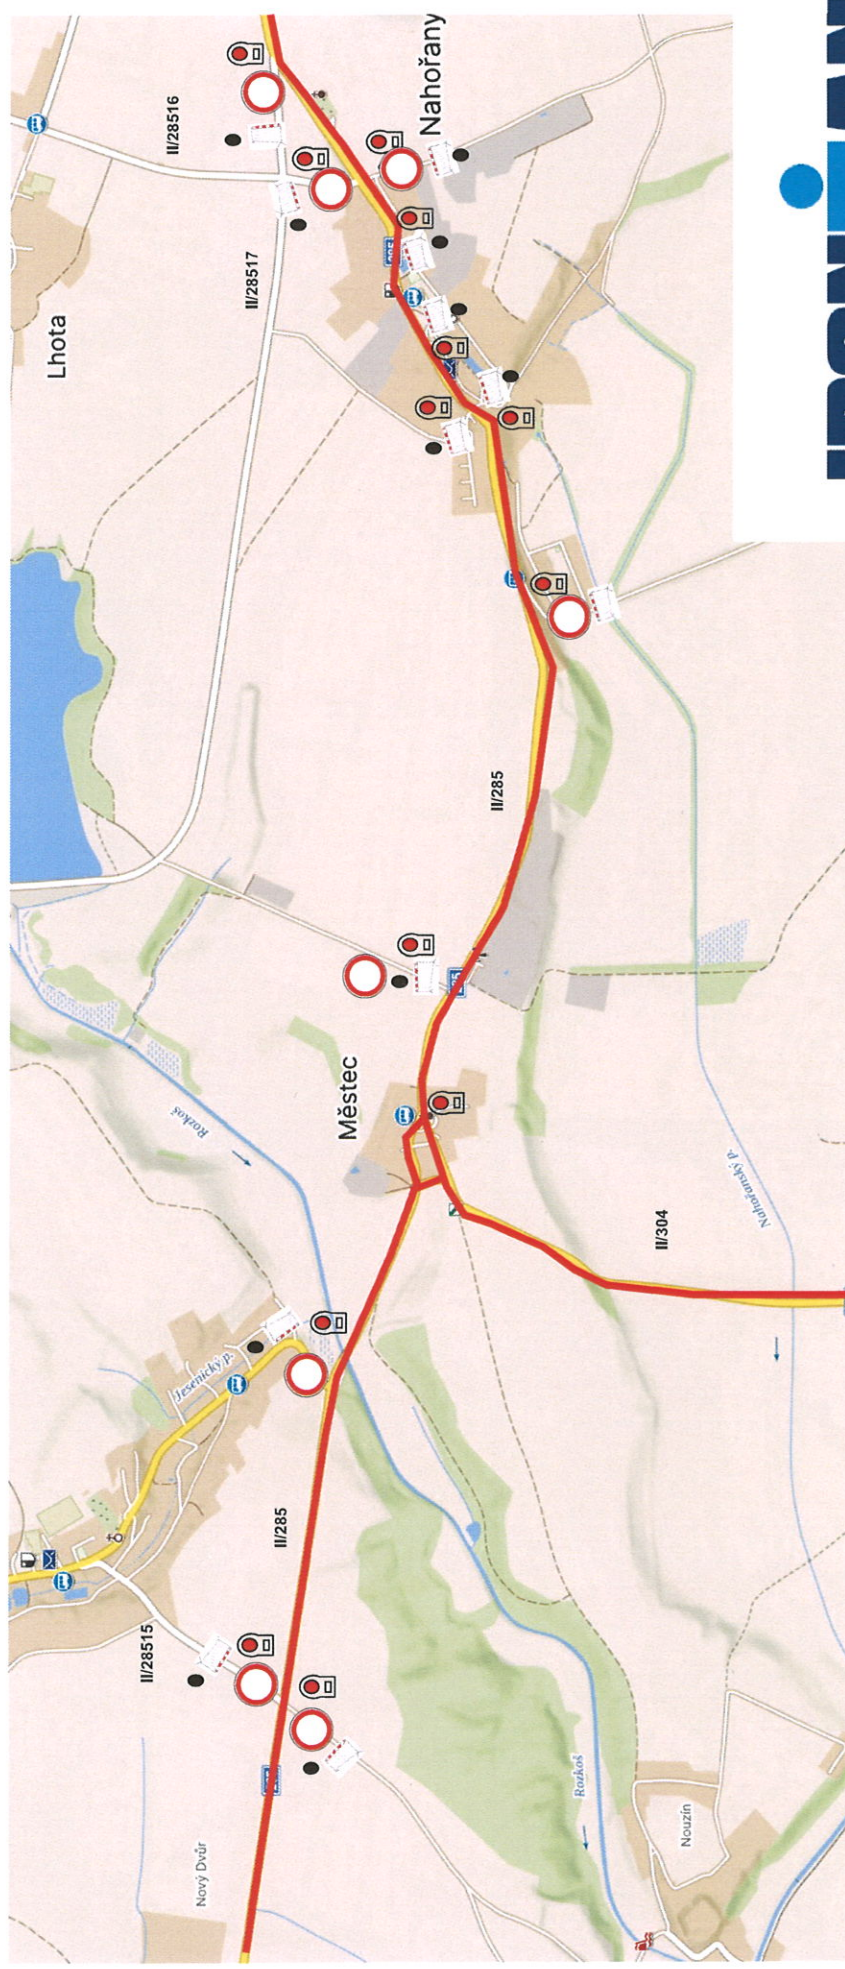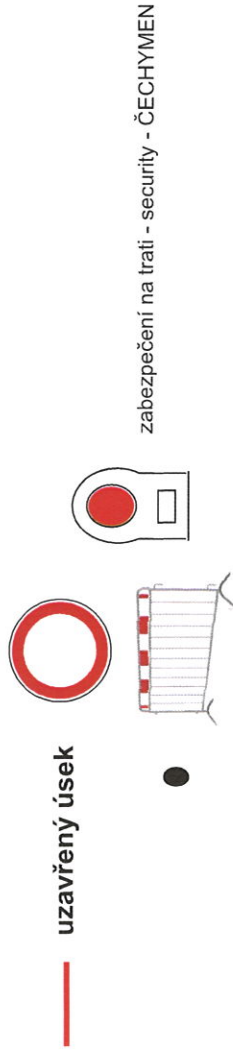

příjezd od polních cest bude vždy označeny plotovými zábrany - může být bez dopravní značky B1 (záказu vjezdu)



# Dopravní opatření při: triatlonový závod IRONMAN 70.3 HRADEC KRÁLOVÉ

## 9. DETAIL UZAVŘENÉHO ÚSEKU - RYCHNOVEK


— uzavřený úsek




dopravní značení, které je stanovené a povoleno oří uzavřice: I/14 Vrchoviny, oprava kruhového objezdu od 8.7.2024




dopravní značení, které bude doplněno v rámci akce: IRONMAN 70.3 Hradec Králové

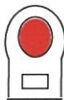

zabezpečení na trati - security - ČECHYMEN

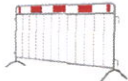

příjezd od polních cest bude vždy označeny plotovými zábrany - může být bez dopravní značky B1 (základu vjezdu)

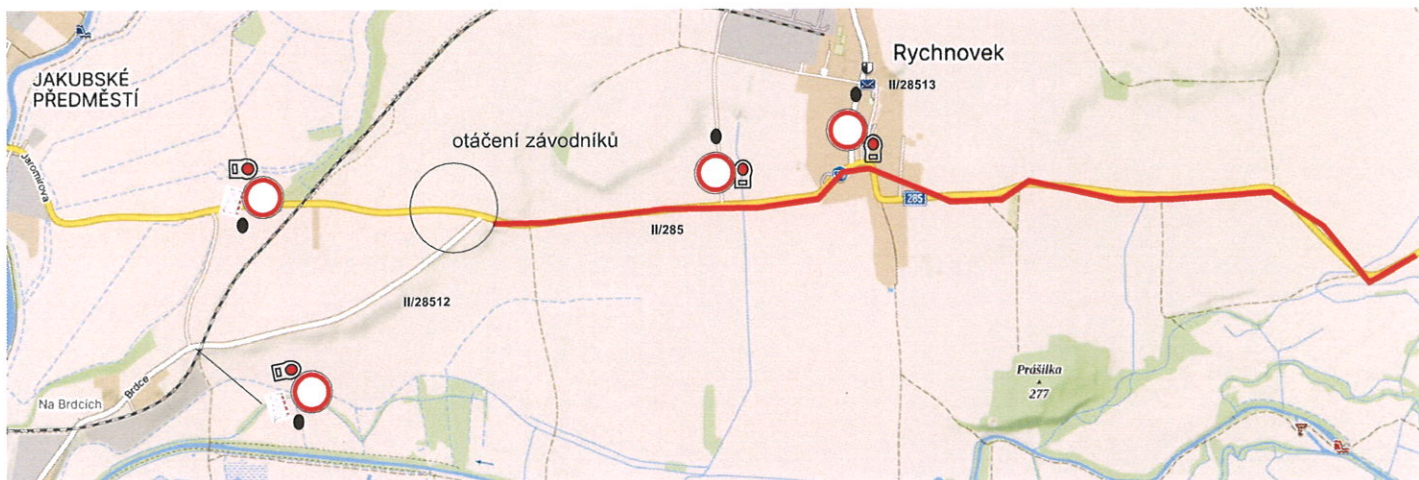



# Dopravní opatření při: triatlonový závod IRONMAN 70.3 HRADEC KRÁLOVÉ

— vyznačený úsek - řízení řádně proškolenými osobami




dopravní značení, které je stanovené a povolené při uzavírce havarijní stav silnice II/304 ul. Zelená, Česká Skalice




po dobu závodu bude sil. II/30421 řízena řádně proškolenými osobami - z důvodu zajištění průjezdu nákladní dopravy

Havarijní stav silnice č. II/304, ul. Zelená, Česká Skalice

zneplatněny

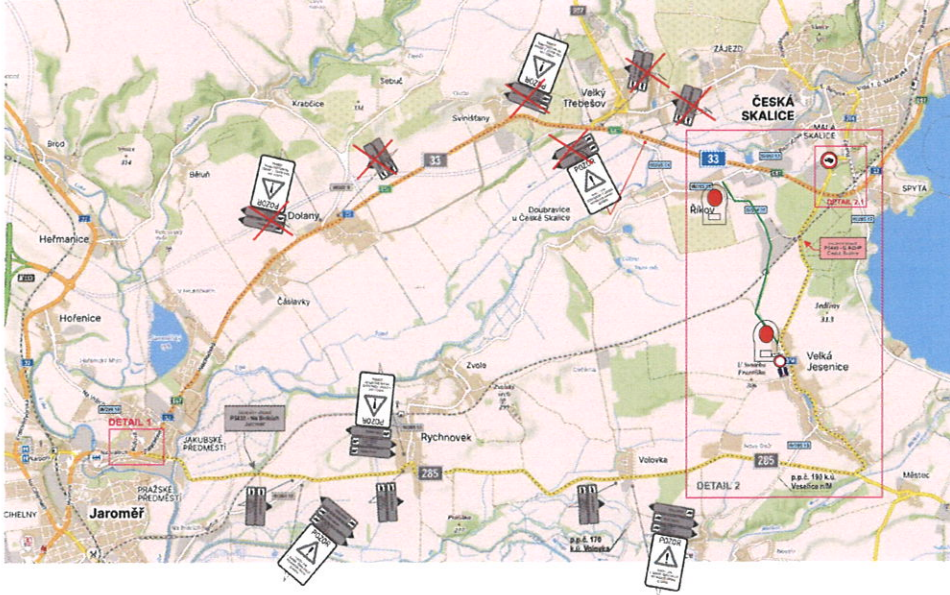

po dobu závodu bude sil. III/30421 řízena řádně proškolenými osobami - z důvodu zajištění průjezdu nákladní dopravy

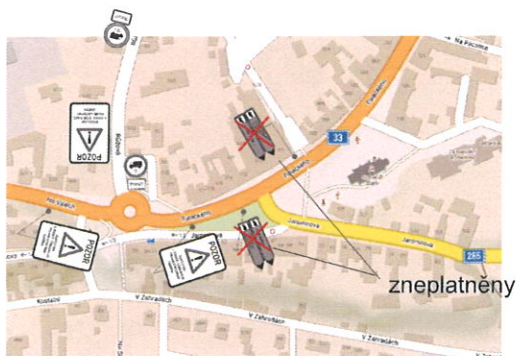

## DETAIL 1

— uzavřený úsek



dopravní značení, které je stanovené a povolené při uzavírce: 874 Město, úprava kruhového objezdu od 6.7.2014



dopravní značení, které bude doplněno v rámci akce IRONMAN 70.3 Hradec Králové

zabezpečení na trati - security - ČEDIY/IMEN

