



**ÚPLNÁ UZAVÍRKA silnice č. II/304, ul. Zelená, Česká Skalice
v km provozního staničení cca 18,920 - 19,320**



por. Bc. David Kult
komisař

ÚZEMNÍ ODBOR NÁCHOD

Dopravní inspektorát
Plhovské náměstí 1176
547 45 Náchod


Č.j.:KPRH-102413-2/ČJ-2024-050506

por. Bc. David Kult



AKCE:	Oprava nestabilního silničního tělesa silnice č. II/304, ul. Zelená, Česká Skalice		DOPRAVNÍ ZNAČENÍ NÁCHOD
INVESTOR:	MDS solution s.r.o.	DATUM:	10/2024
OBSAH:	NÁVRH DIO	STUPEŇ:	
ZHOTOVITEL:			

DETAIL

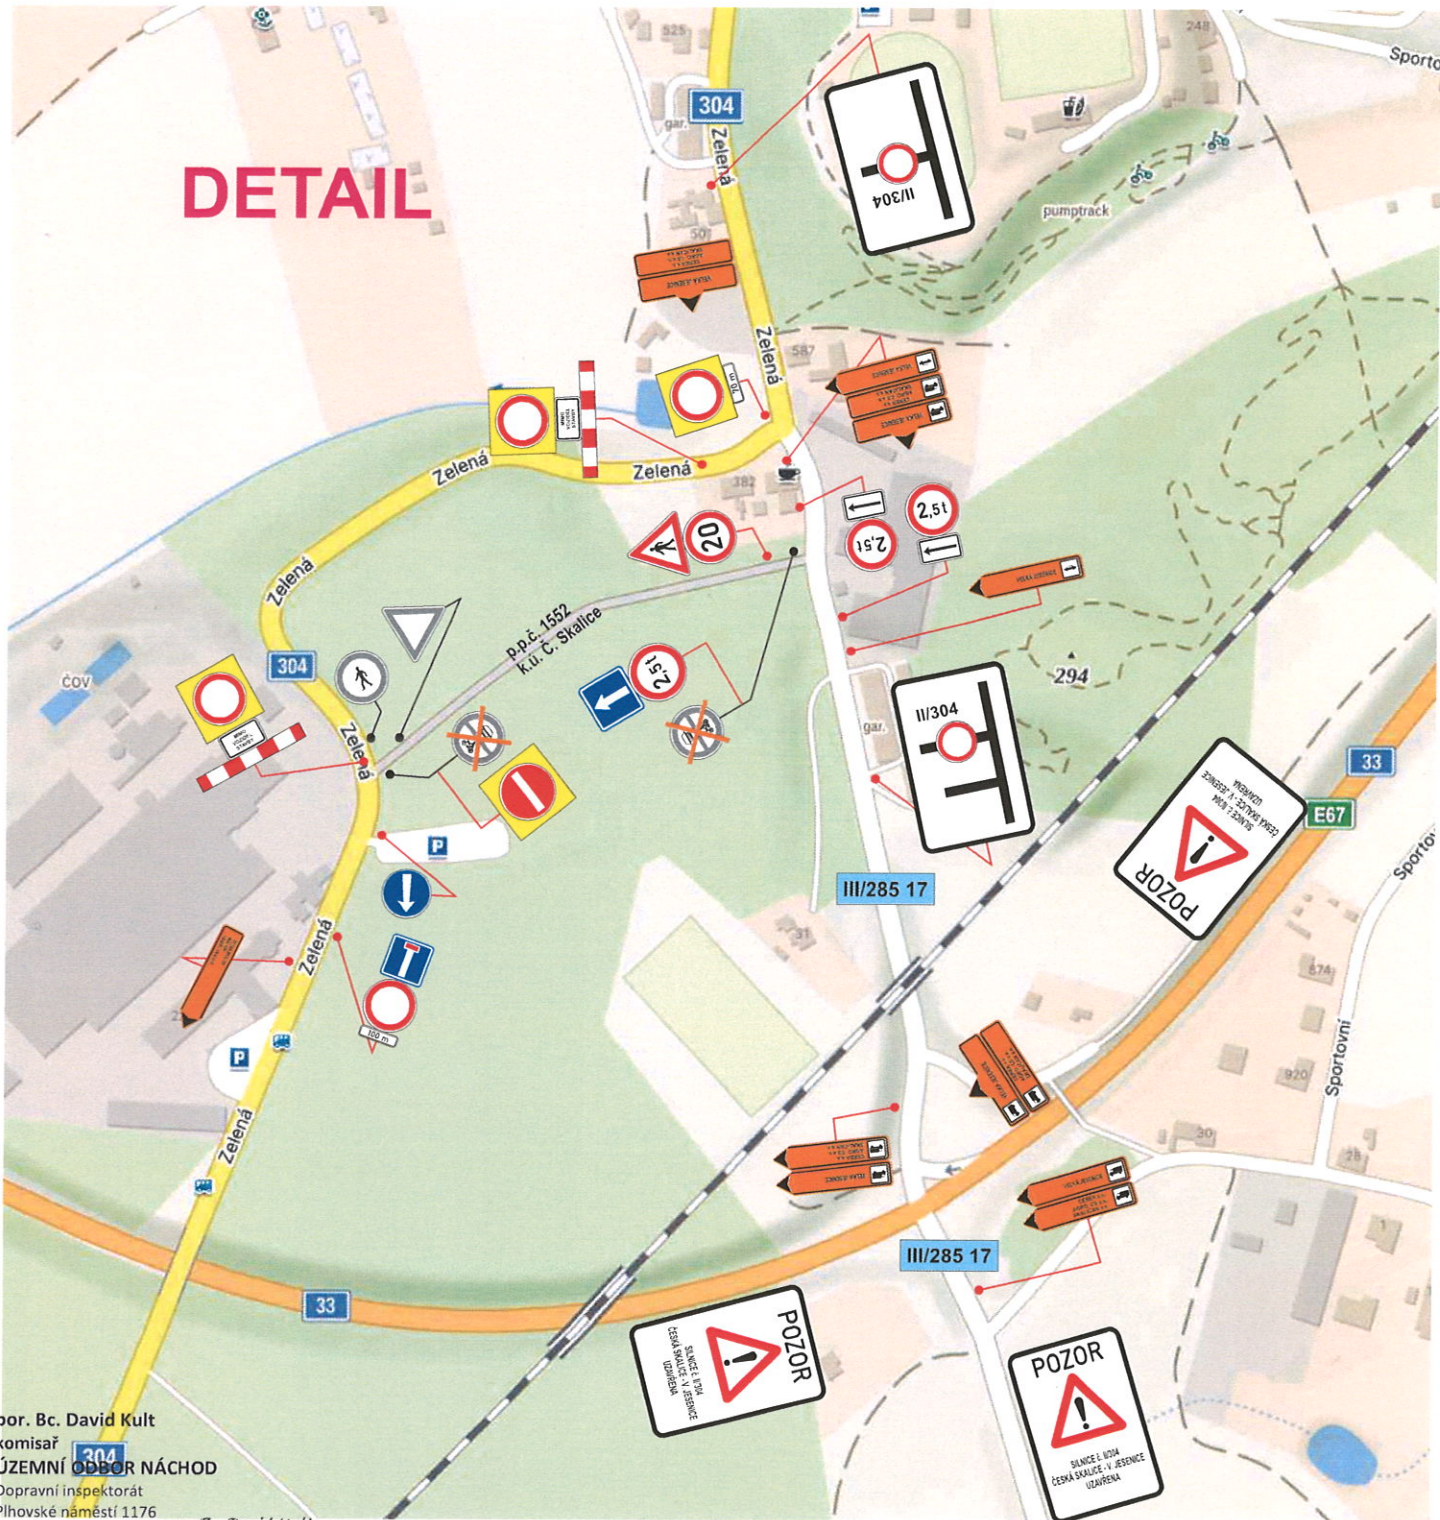


por. Bc. David Kult
komisař
ÚZEMNÍ ODBOR NÁCHOD
Dopravní inspektorát
Pihovské náměstí 1176
547 45 Náchod


por. Bc. David Kult

Č.j.:KPRH-102413-2/ČJ-2024-050506



AKCE:	Oprava nestabilního silničního tělesa silnice č. II/304, ul. Zelená, Česká Skalice	 DOPRAVNÍ ZNAČENÍ NÁCHOD	
INVESTOR:	MDS solution s.r.o.	DATUM:	10/2024
OBSAH:	NÁVRH DIO	STUPEŇ:	
ZHOTOVITEL:			

AKCE:	Oprava nestabilního silničního tělesa silnice č. III/304, ul. Zelená, Česká Skalice	
INVESTOR:	MDS solution s.r.o.	DOPRAVNÍ ZNAČENÍ NÁCHOD
OBSAH:	NÁVRH DIO	DATUM: 10/2024
ZHOTOVITEL:		STUPEŇ:

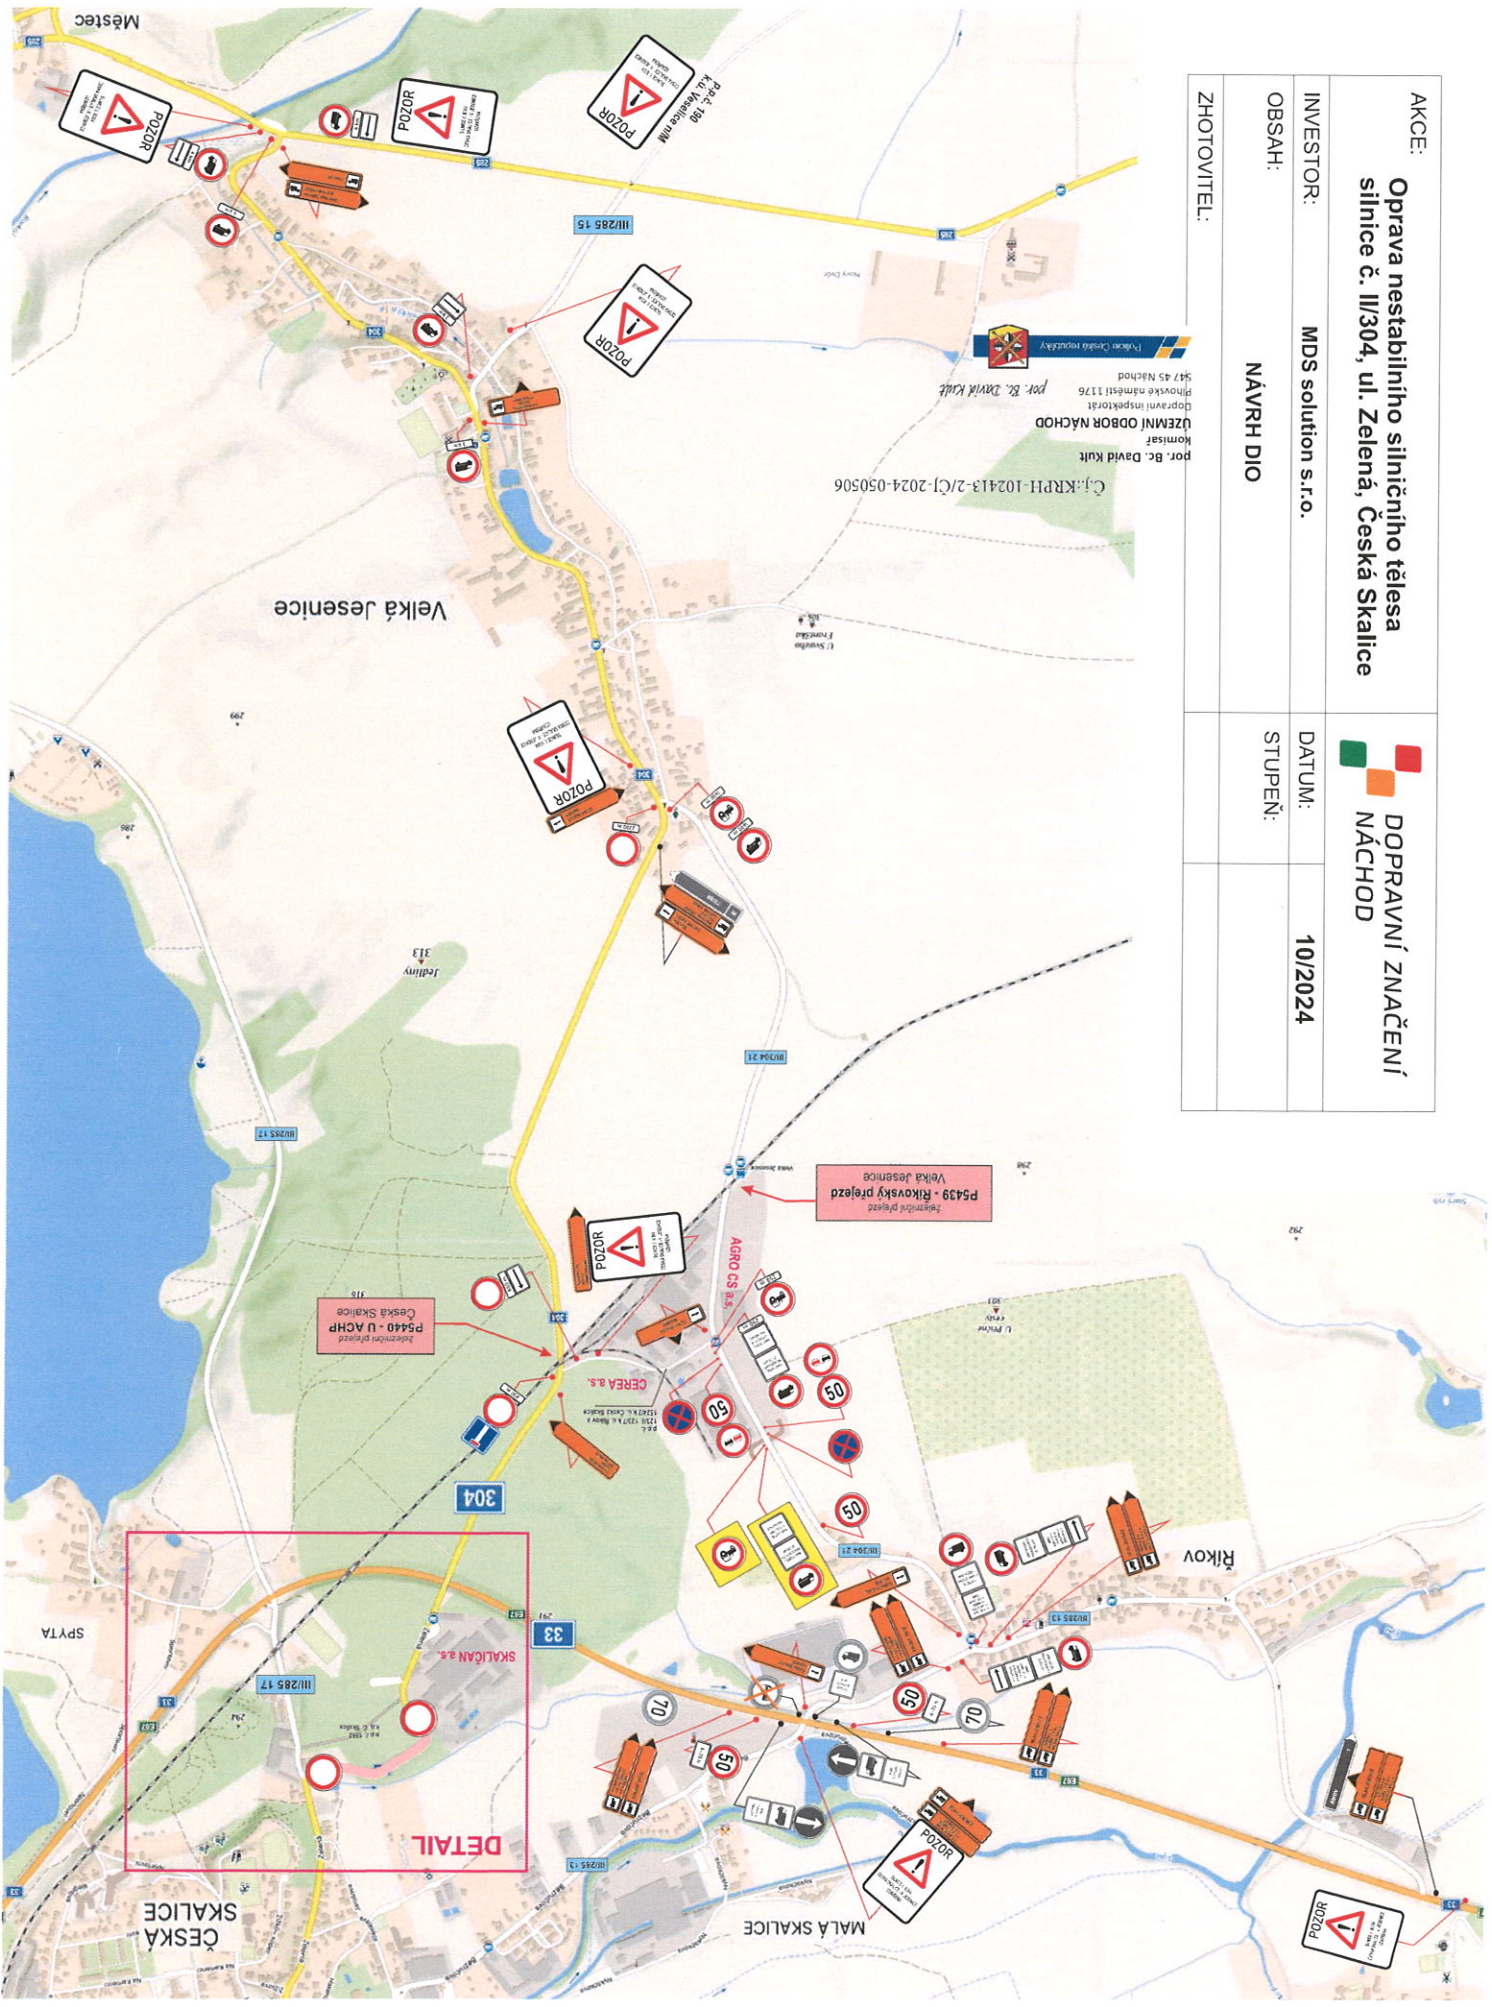

MDS solution s.r.o.
 Plošské náměstí 1176
 467 45 Náchod
 ÚZEMNÍ ODBOR NÁCHOD
 Komisař
 por. Bc. David Kuit
 Č.j.:RRPH-102413-2/ČJ-2024-050506
 per. Bc. David Kuit
 [Logo of Územní odbor Náchod]