

STEZKA OKOLO V. N. RŮZKŮŠ - CYKLOOKRUH ROZKŮŠ - ÚSEK 2

- úplná uzavírka silnice III/285 17 z důvodu pokládky asfaltových vrstev na hrázi
- termín realizace: 02.12. - 08.12. 2024


Č.j.:KRPH-105115-2/ČJ-2024-050506
Č.j.:KRPH-105115-3/ČJ-2024-050506

por. Bc. David Kuit
komisář

ÚZEMNÍ ODBOR NÁCHOD

Dopravní inspektorát
Pihovské náměstí 1176
547 45 Náchod

por. Bc. David Kuit

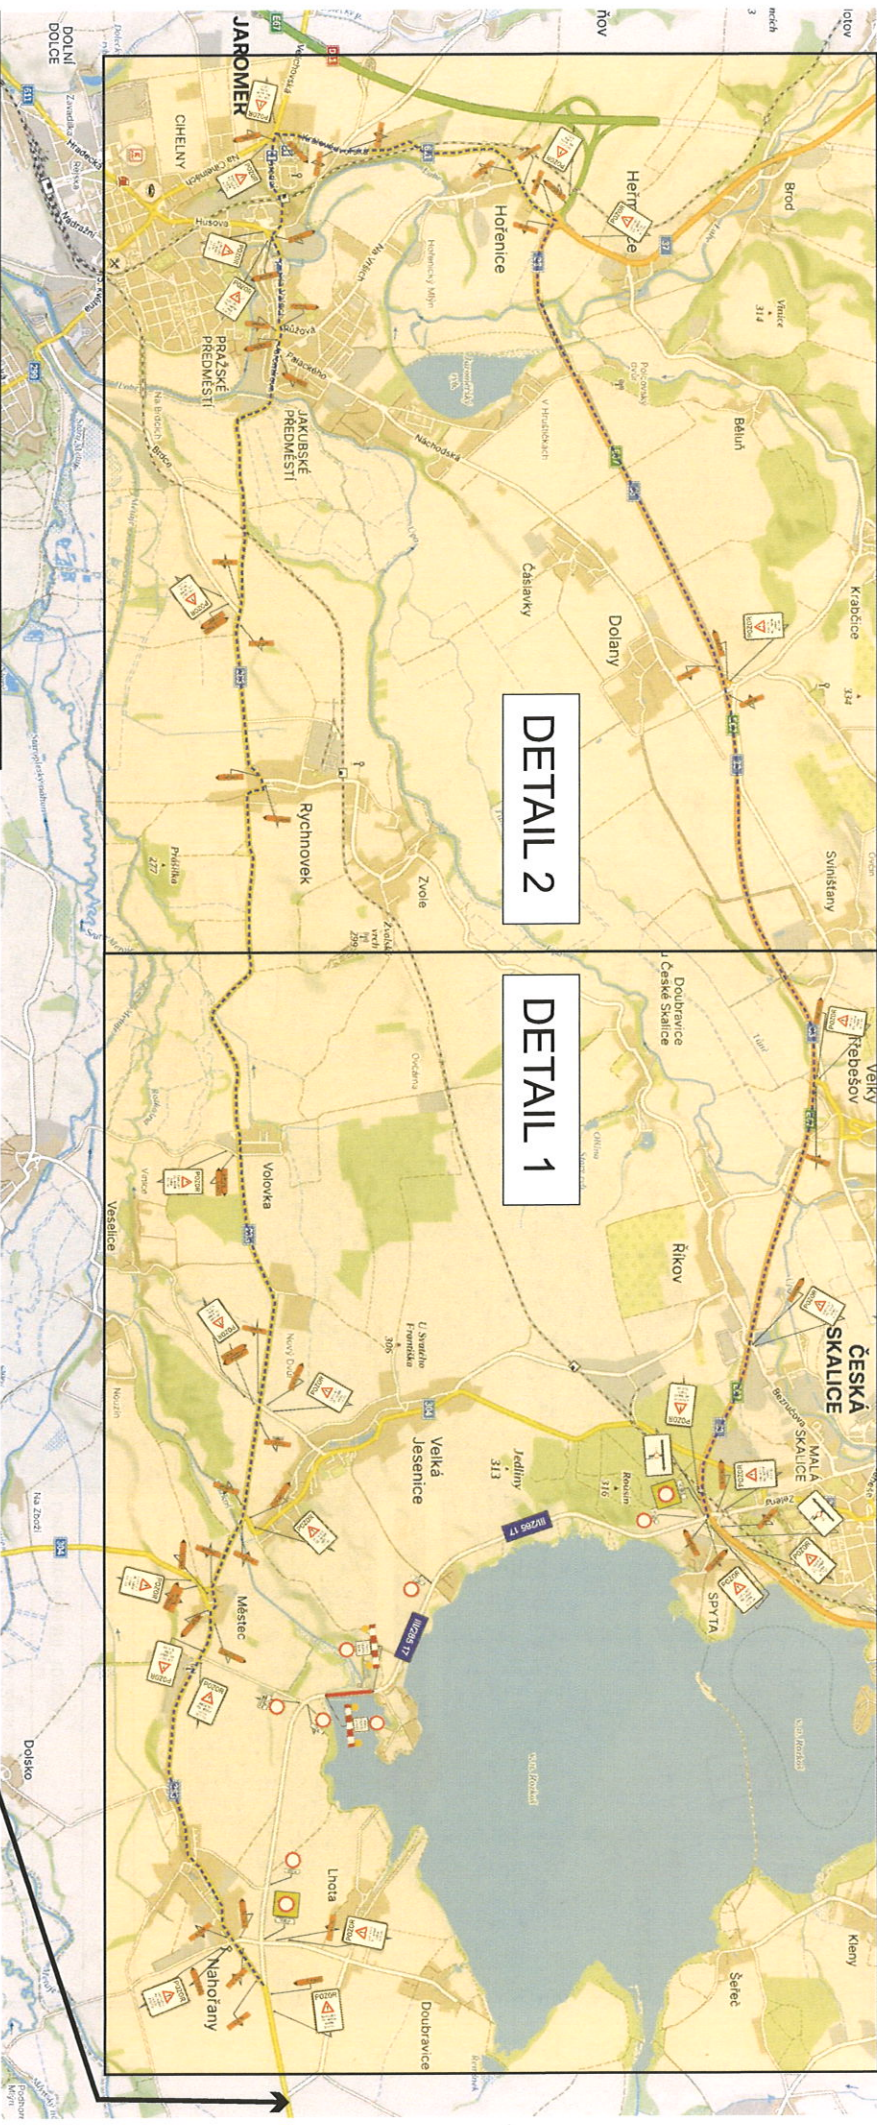

Zhotovitel: EUROVIA CZ a.s. závod Čechy Východ

Datum zpracování: 10/2024

Termín realizace: 02.12. - 08.12. 2024

Zpracoval: Ing. Tomáš Bydžovský

STEZKA OKOLO V. N. RÖZKOŠ - CYKLOOKRUH RÖZKOŠ - ÚSEK 2

- IP 22 budou osazeny min. 7 dní před začátkem úplné uzavírky



DETAIL 1

Zhotovitel: EUROVIA CZ a.s. závod Čechy Východ
Datum zpracování: 10/2024
Termín realizace: 02. 12. - 08. 12. 2024
Zpracoval: Ing. Tomáš Bydžovský

por. Bc. David Kuit
komisár
ÚZEMNÍ ODBOR NÁCHOD
Dopravní inspektorát
Pihovské náměstí 1176
547 45 Náchod
por. Bc. David Kuit
Police České republiky

ČJ:KRP11-105115-2/ČJ-2024-050506
ČJ:KRP11-105115-3/ČJ-2024-050506

V. N. Růžkoš