

**DOPRAVNÍ ZNAČENÍ
NÁCHOD**

AKCE: **Oprava nestabilního silničního tělesa
silnice č. II/304, ul. Zelená, Česká Skalice**

DATUM: **12/2024**

INVESTOR: **MDS solution s.r.o.**

STUPEŇ:

NÁVRH DIO

ZHOTOVITEL:

por. Bc. David Kult

komisař

ÚZEMNÍ ODBOR NÁCHOD

Dopravní inspektorát


Přihovské náměstí 1176

547 45 Náchod


por. Bc. David Kult



Č.j.:KRPH-117275-2/ČJ-2024-050506

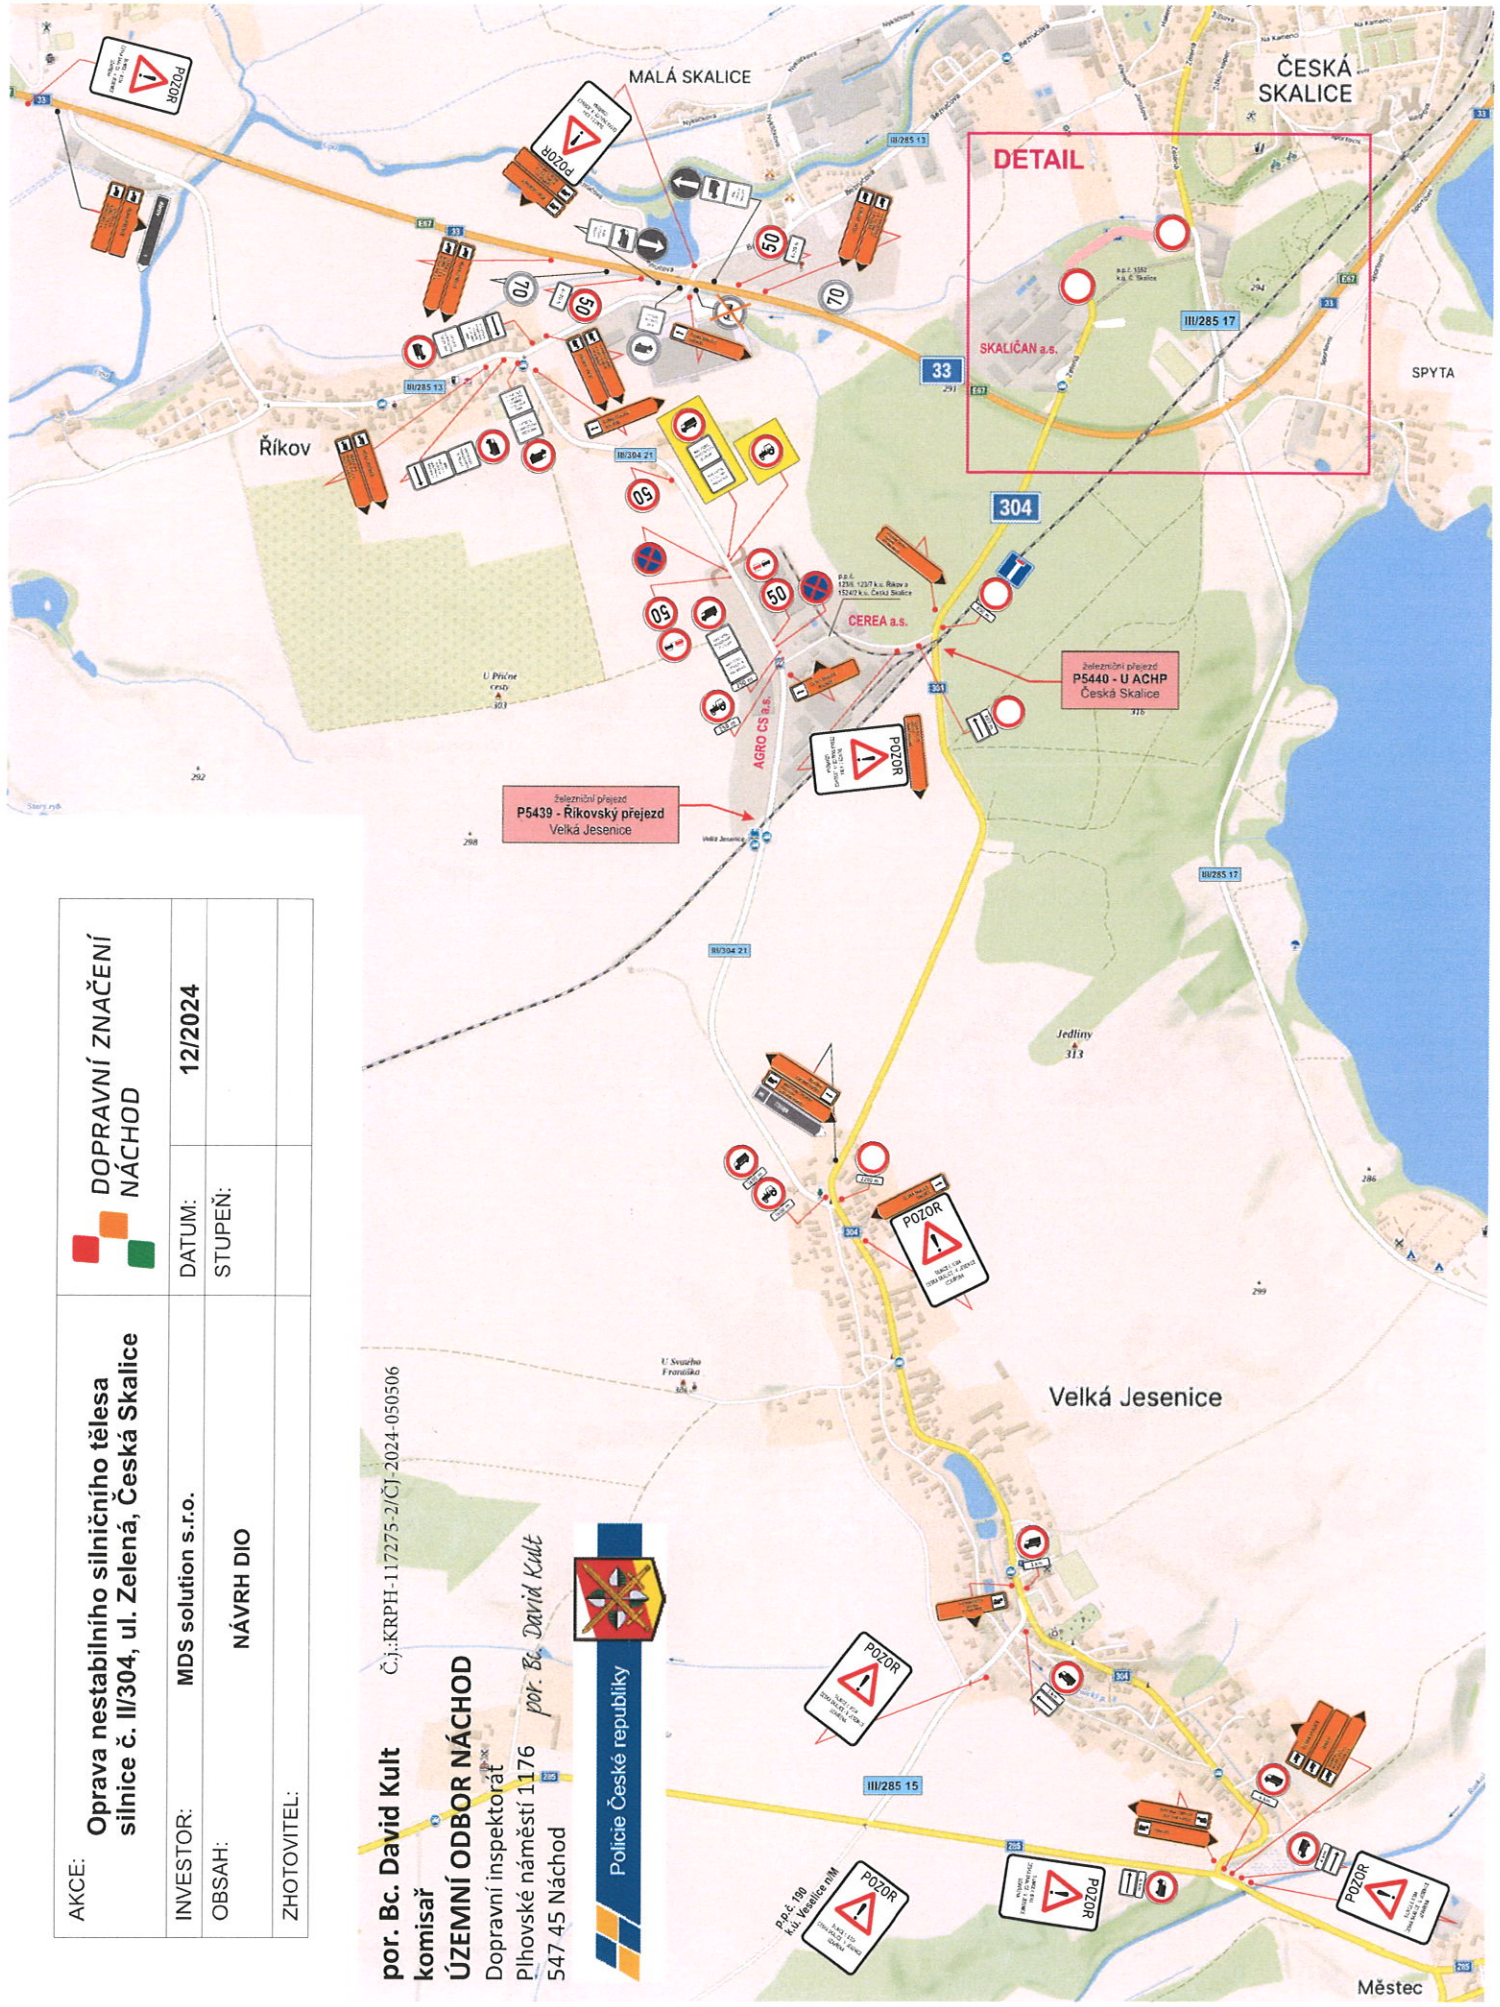

DETAIL

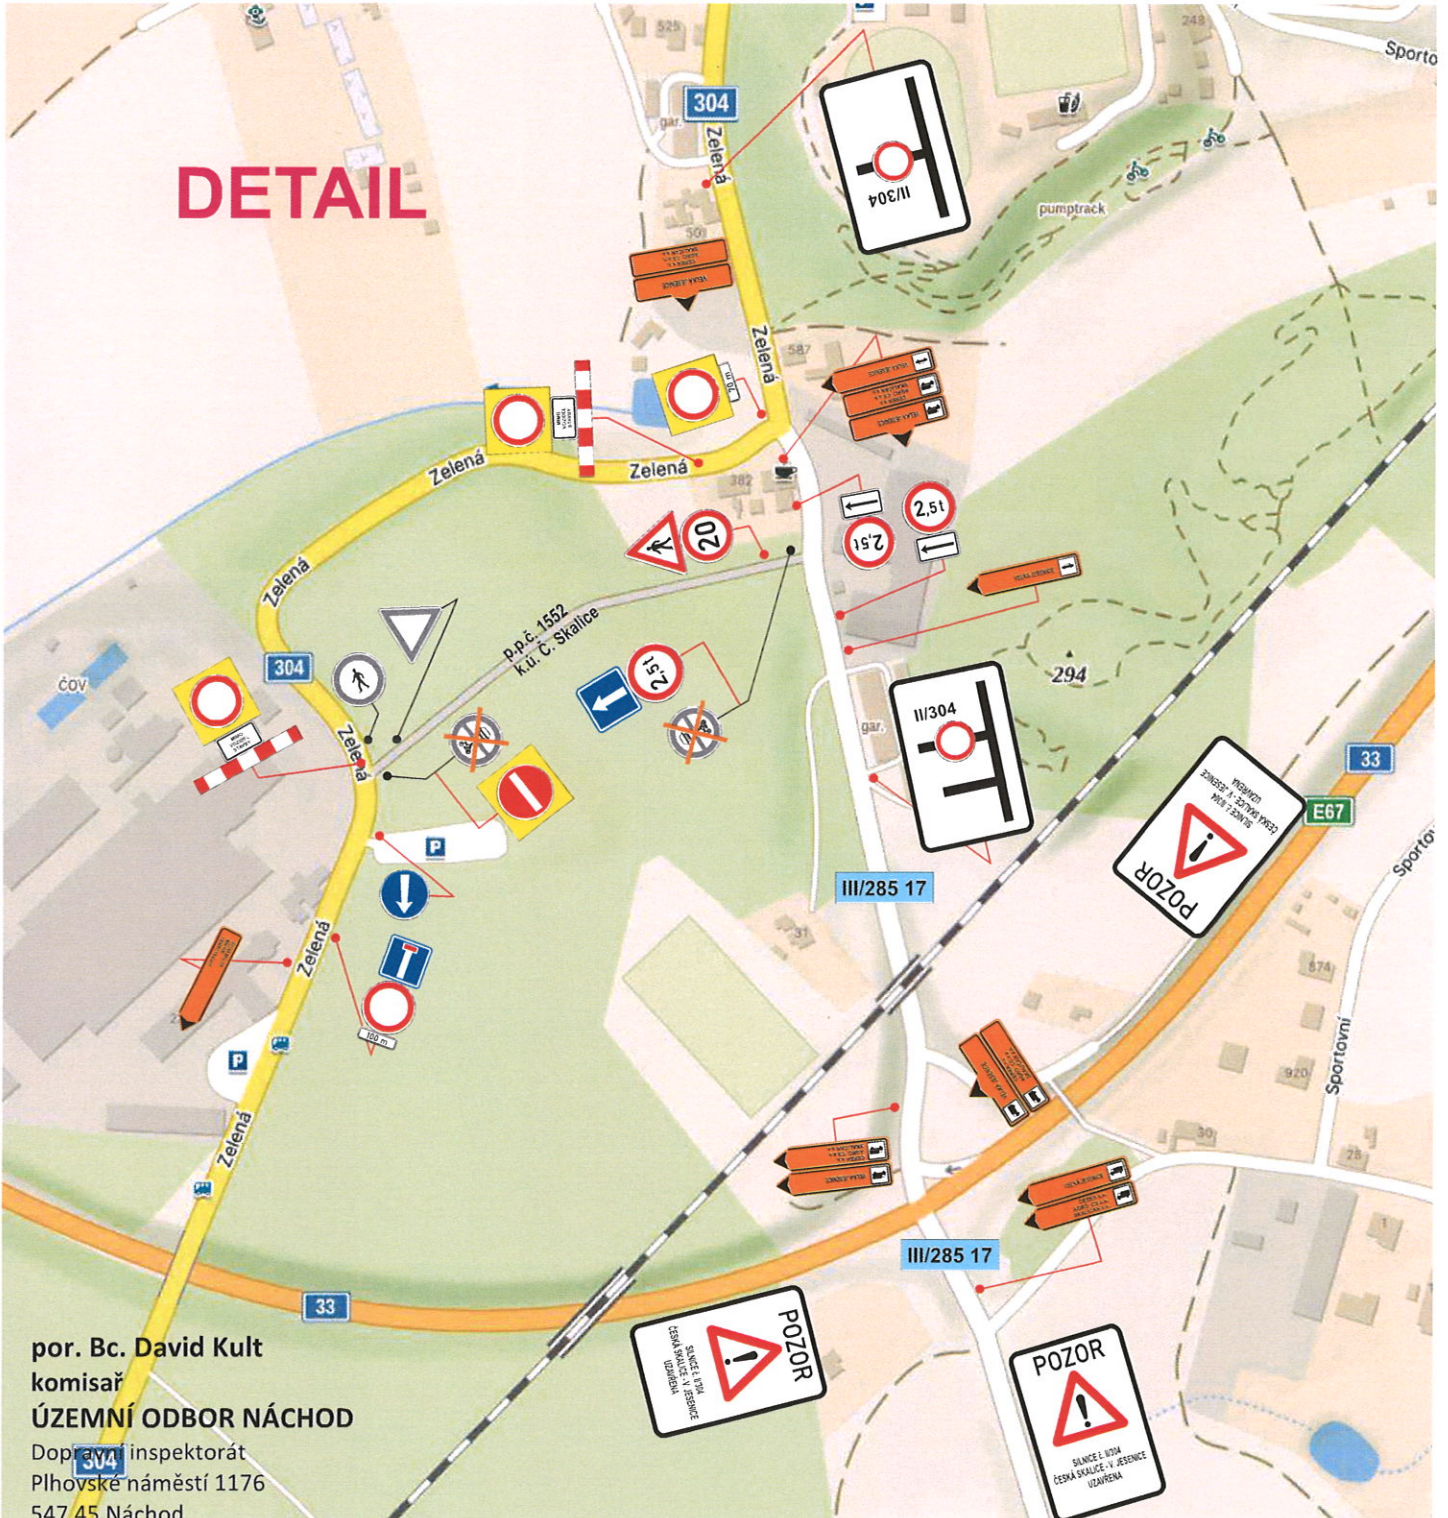

por. Bc. David Kult
komisař
ÚZEMNÍ ODBOR NÁCHOD
Dopravní inspektorát
Plhovské náměstí 1176
547 45 Náchod



Č.j.:KRPH-117275-2/ČJ-2024-050506

AKCE: **Oprava nestabilního silničního tělesa
silnice č. II/304, ul. Zelená, Česká Skalice**

 **DOPRAVNÍ ZNAČENÍ
NÁCHOD**

INVESTOR: **MDS solution s.r.o.**

DATUM: **12/2024**

OBSAH: **NÁVRH DIO**

STUPEŇ:

ZHOTOVITEL: