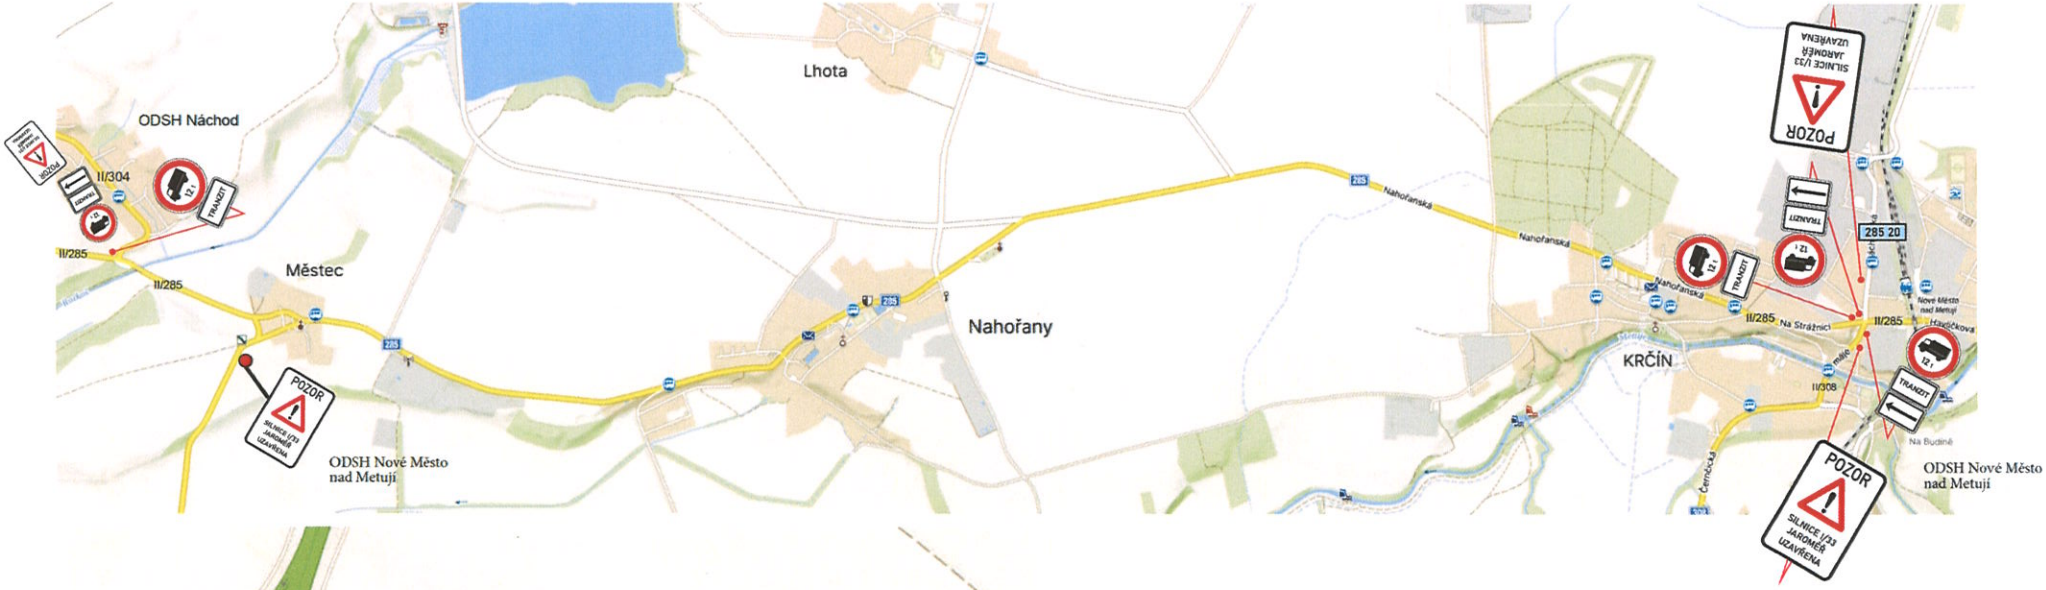

Č.j.:KRPH-65226-2/ČJ-2025-050506

por. Bc. David Kult
komisař
ÚZEMNÍ ODBOR NÁCHOD
Dopravní inspektorát
Plhovské náměstí 1176
547 45 Náchod

por. Bc. David Kult

Policie České republiky

DODATEK KE STANOVENÍ PÚP

„DODATEK č. 1. ".

AKCE:	**I/33 Jaroměř - průtah obcí, oprava silnice**	DOPRAVNÍ ZNAČENÍ NÁCHOD	
INVESTOR:	**ŘSD**	DATUM:	**07/2025**
OBSAH:	**NÁVRH DIO STAVBY**	STUPEŇ:	
ZHOTOVITEL:	**STRABAG SIS, a.s.**		