


Situace přechodné úpravy provozu

(- realizace výstavby propustku pod MK)

Termín: 15. 9. 2025 - 19. 9. 2025

Č.j.: KRPH-79316-2/ČJ-2025-050506
KRPH-79316-3/ČJ-2025-050506
POLICIE ČESKÉ REPUBLIKY
KRAJSKÉ ŘEŘITELSTVÍ POLICIE
KRAJOVÉHO SPRÁVNÍHO ÚŘADU
ÚJEDNĚNÍ ODBOR
DOPRAVNÍ INSPEKTORÁT
547 45 NÁCHOD

Jan Zlatý
Jednatel Zlatý
284081

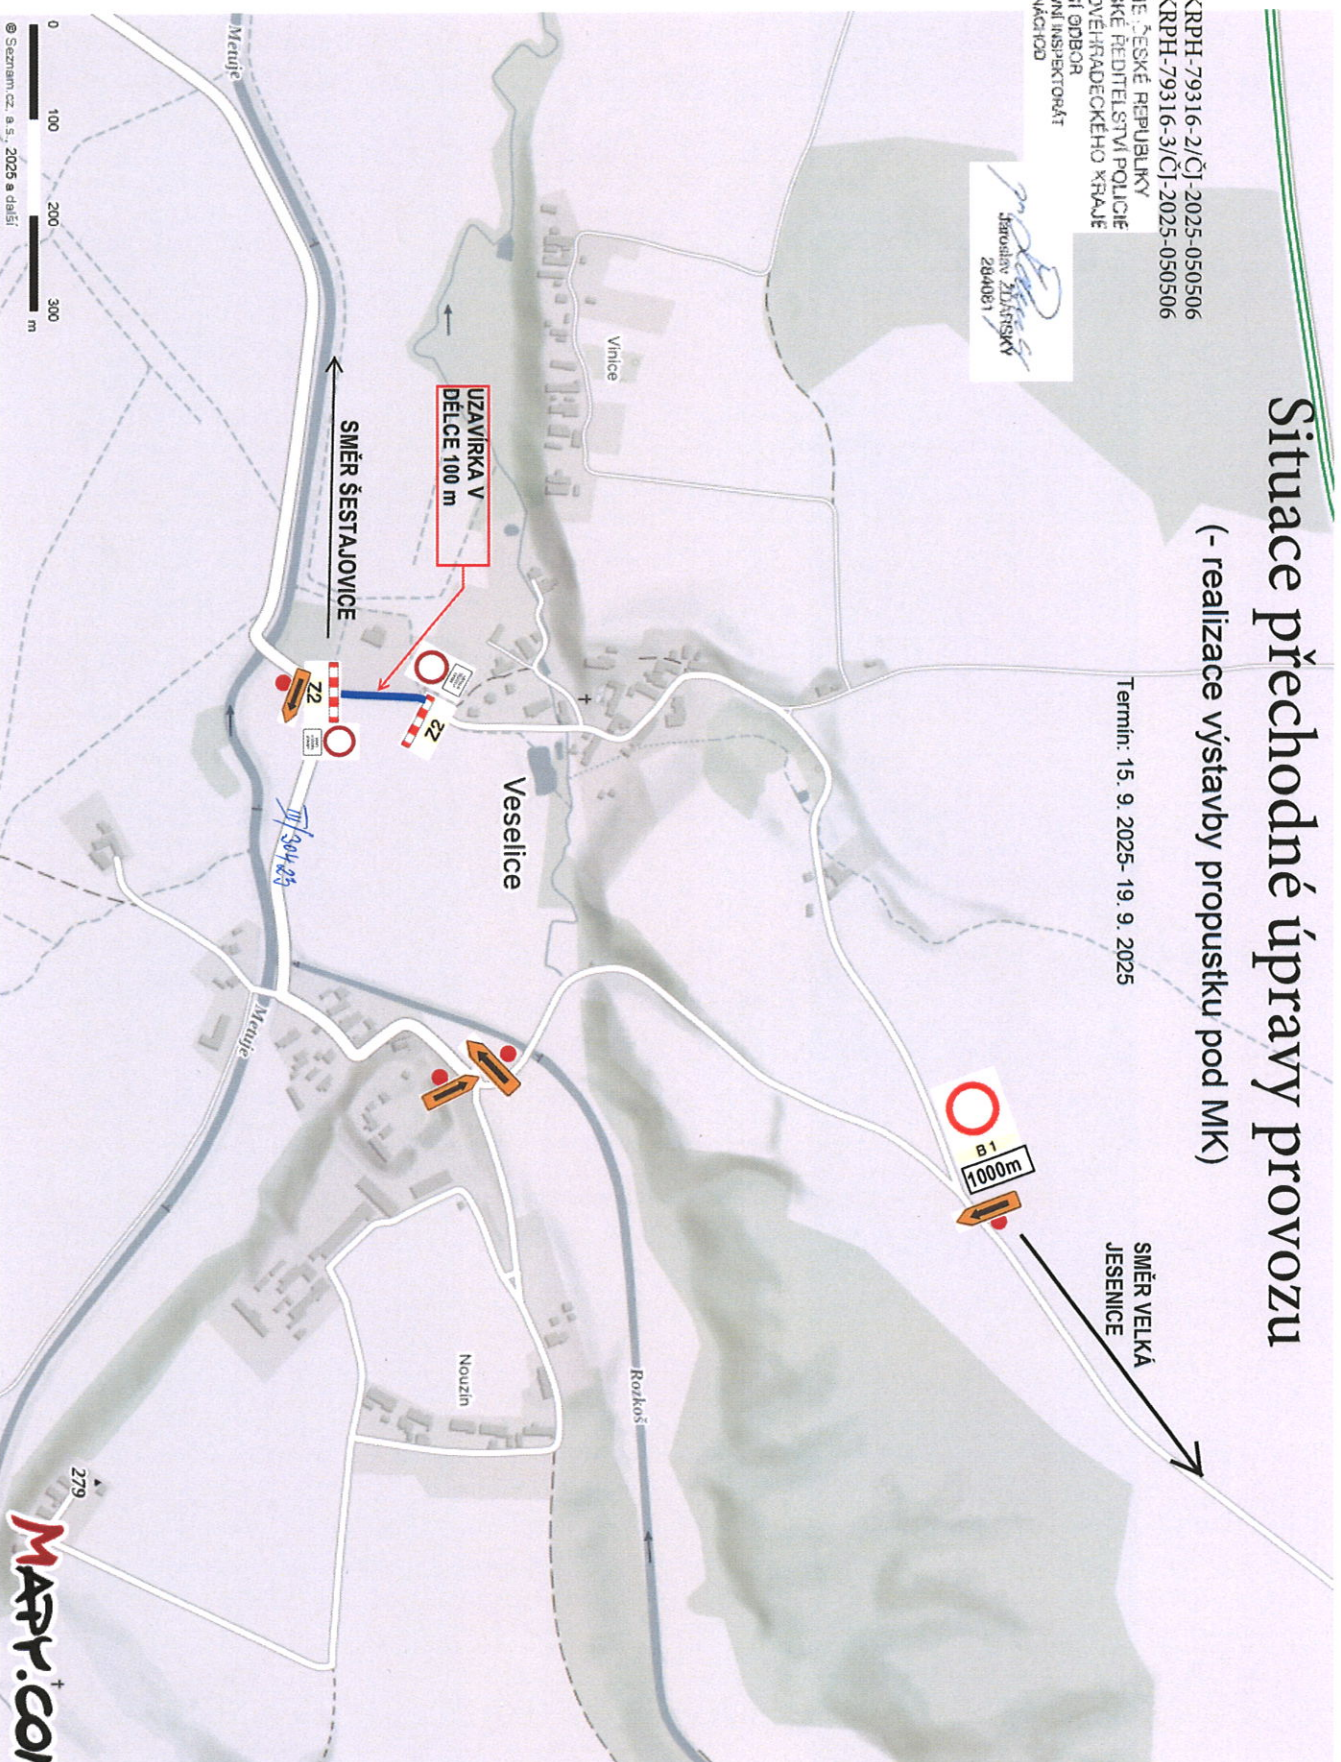

MIMO
VOZIDEL
STAVBY

