


II/304 Česká Skalice, ul. Zelená

Čj.:KRPH-91119-2/ČJ-2025-050506
Čj.:KRPH-91119-3/ČJ-2025-050506

- úplná uzavírka 2. Etapy silnice II/304, III/285 17 vč. křižovatky
- termín realizace: 20.10. 2025. - 9.11. 2025

por. Bc. David Kuit
komisariát
UZEMNÍ ODBOR NÁCHOD
Dopravní inspektorát
Plňovské náměstí 1176
547 45 Náchod

por. Bc. David Kuit

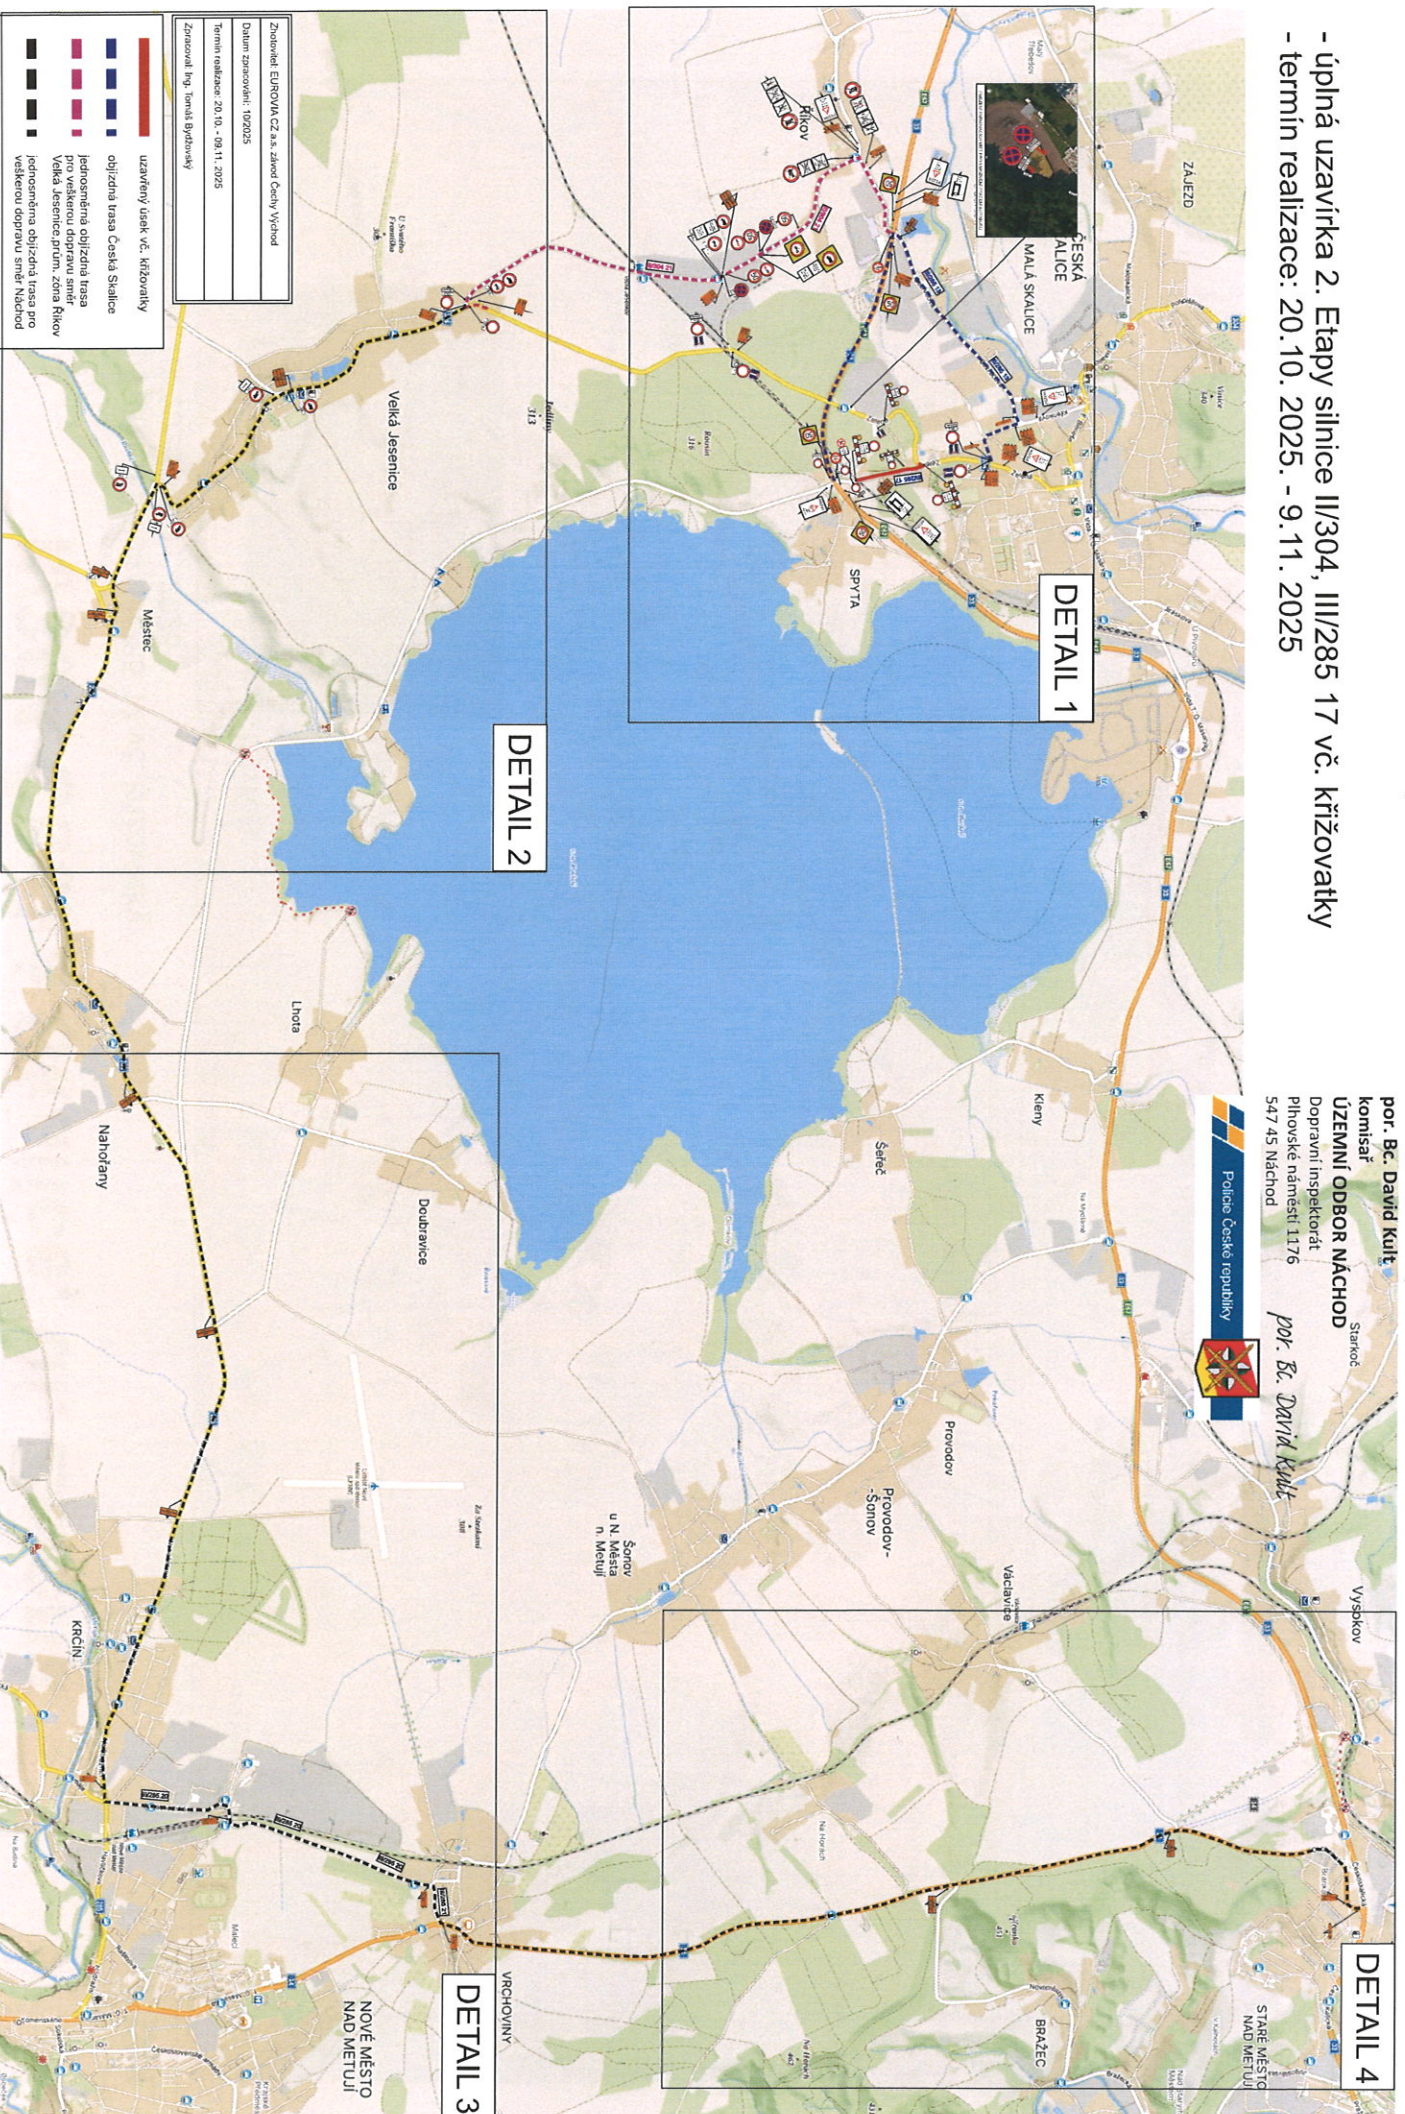

Zpracovatel ÚPÚ: Tomáš Býdlovský
Datum zpracování: 10/2025
Termín realizace: 20.10. - 09.11. 2025

- uzavřený úsek vč. křižovatky
- odjízdná trasa Česká Skalice
- jednosměrná odjízdná trasa pro veškerou dopravu směr Velká Jesenice, pŕím. zóna Říkov
- jednosměrná odjízdná trasa pro veškerou dopravu směr Náchod

III/304 Česká Skalice, ul. Zelená

- úplná uzavírka 2. Etapy silnice III/304, III/285 17 vč. křižovatky
- termín realizace: 20.10.2025. - 9.11.2025

DETAIL 1



por. Bc. David Kuit
komisář
Č. j.: KRPH-91119-2/CJ-2025-050506
Č. j.: KRPH-91119-3/CJ-2025-050506

ÚZEMNÍ ODBOR NÁCHOD
Dopravní inspektorát
Přihovské náměstí 1176
547 45 Náchod

por. Bc. David Kuit



Police České republiky

Zhotovitel: EUROVIA CZ a.s. závod Čechy Východ

Datum zpracování: 10/2025

Termín realizace: 20.10. - 09.11.2025

Zpracoval: Ing. Tomáš Bydžovský

II/304 Česká Skalice, ul. Zelená

- úplná uzavírka 2. Etapy silnice II/304, III/285 17 vč. křižovatky
- termín realizace: 20.10. 2025. - 9.11. 2025

DETAIL 2




II/304 Česká Skalice, ul. Zelená

Etapa 2a bez realizace křižovatky

termín: 10.11. - 23.11. 2025

Jedná se o prodloužení termínu. Původní termín do 09. 11. 2025.

Přivodní stanoviska: č. j.:KRPH-41132-2/ČJ-2025-050506 + KRPH-41134-2/ČJ-2025-050506 ze dne 07. 05. 2025.

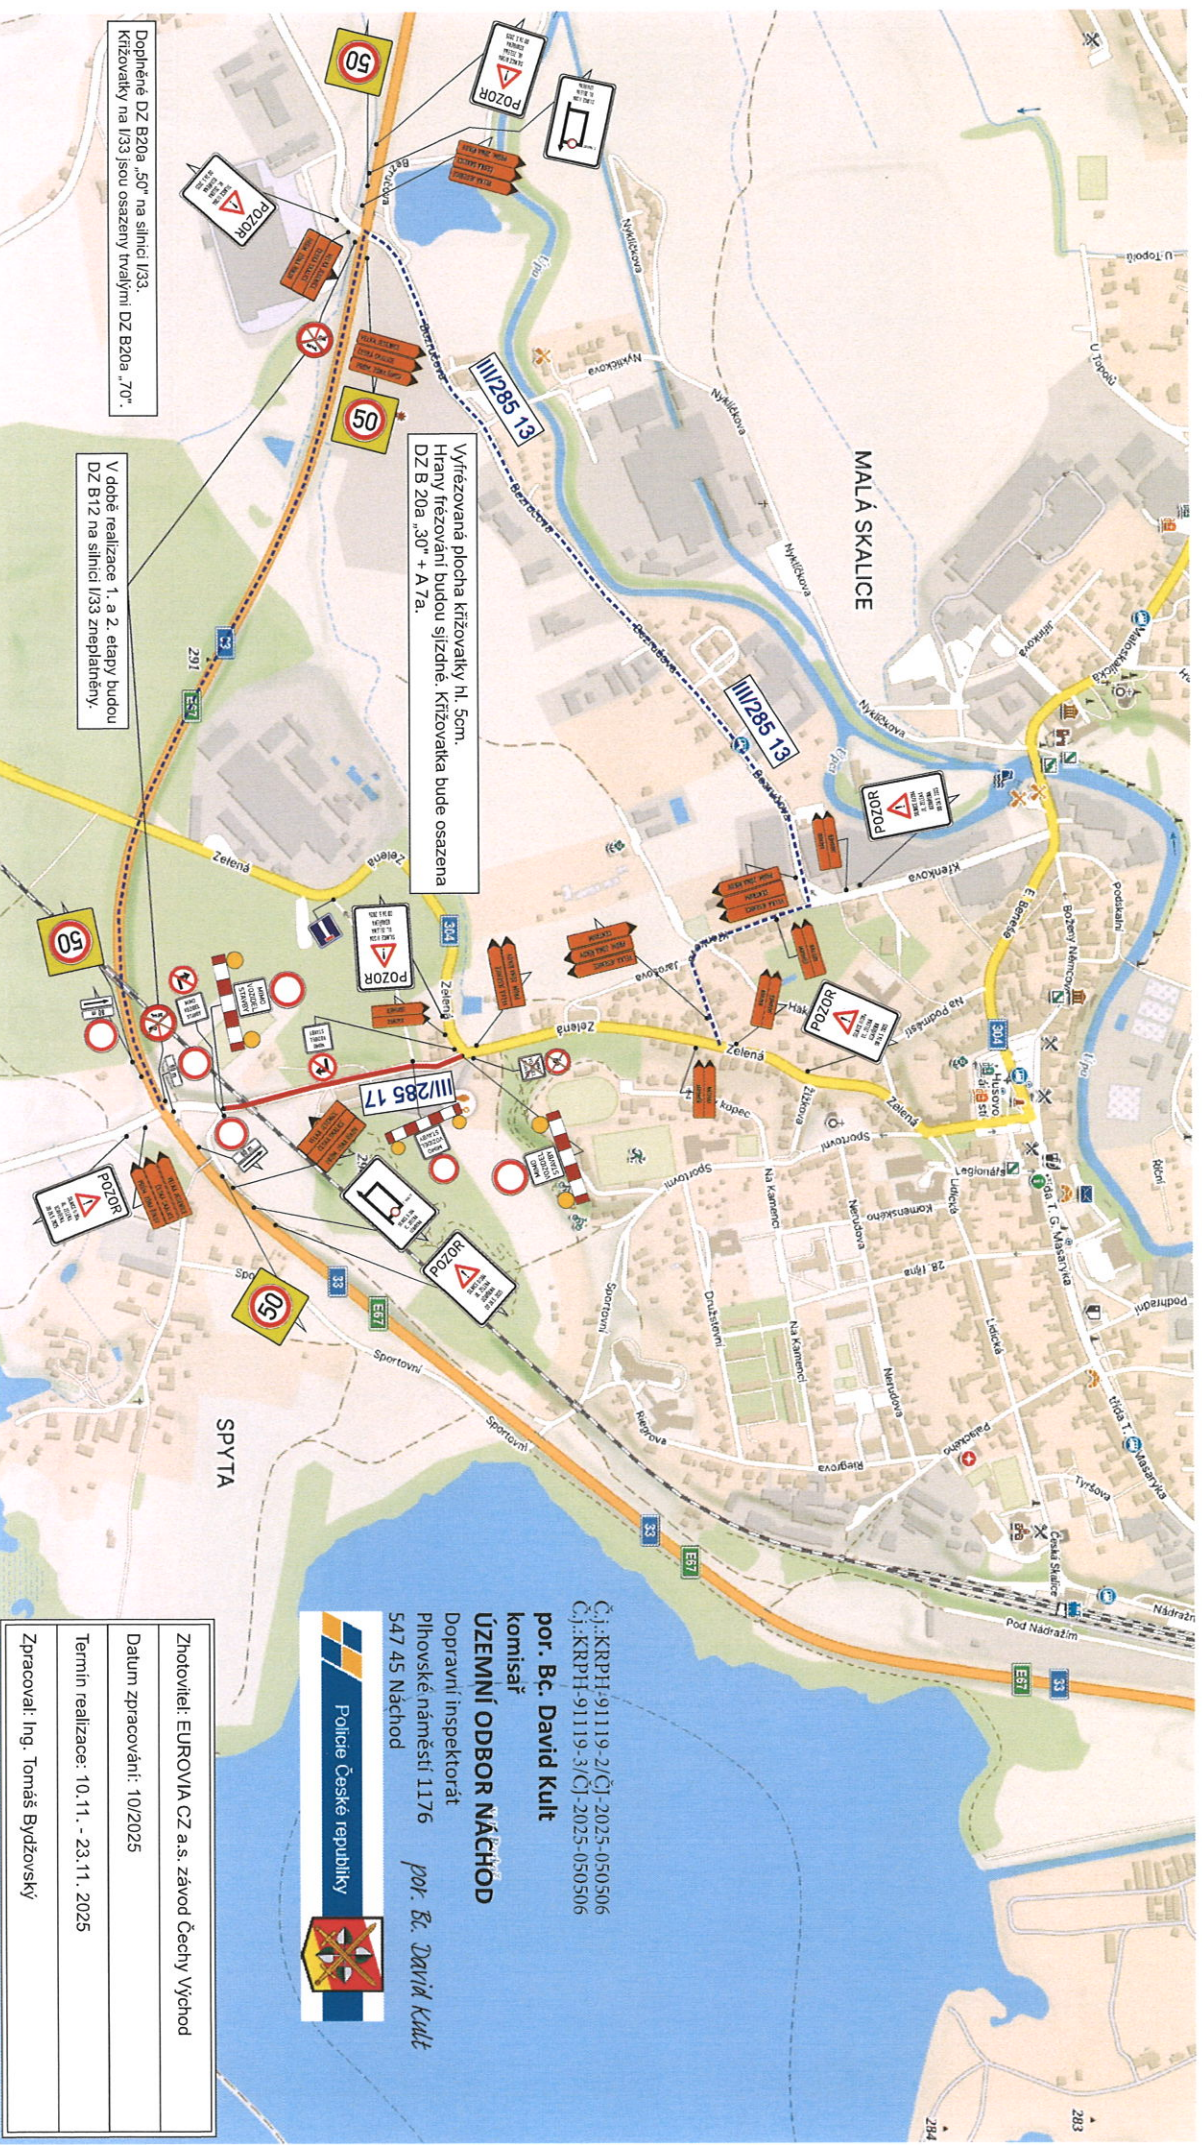

Výřezovaná plocha křižovatky hl. 5cm.
Hrany řezavání budou sjiždné. Křižovátka bude osazena
DZ B 20a „30“ + A 7a.

V době realizace 1. a 2. etapy budou
DZ B12 na silnici I/33 zneplátněny.

Doplněné DZ B20a „50“ na silnici I/33.
Křižovátky na I/33 jsou osazeny trvalými DZ B20a „70“.

Zhotovitel: EUROVIA CZ a.s. závod Český Východ
Datum zpracování: 10/2025
Termín realizace: 10.11. - 23.11. 2025
Zpracoval: Ing. Tomáš Bydžovský

Č.j.:KRPH-91119-2/ČJ-2025-050506
Č.j.:KRPH-91119-3/ČJ-2025-050506
por. Bc. David Kult
komisař
ÚZEMNÍ ODBOR NÁCHOD
Dopravní inspektorát
Přilovské náměstí 1176 por. Bc. David Kult
547 45 Náchod

