Č. j.: KRPH-83780-2/ČJ-2025-050506

Na silnici II/304, se ve směru příjezdu do obce Velká Jesenice od České Skalice nachází stávající svislé dopravní značení č. A8 (Nebezpečí smyku) + DT č. E6 (Za mokra /za deště/).
Posunutím značení začátku obce č. IZ4a o plánovaných 36,00 m by došlo k umístění SDZ č. IZ4a v blízkosti tohoto značení, což je nepřípustné a vzdálenost značení na silnicích je min. 30,00 m od sebe.
Z tohoto důvodu požadujeme, aby nové sloupky pro umístění posunutého značení začátku a konce obce byly oba vstřícně a min. 30,00 m ještě před tímto značením č. A8 + DT č. E6 (myšleno ve směru jízdy od České Skalice).
Dále stávající sloupky po přemístěném značení začátku a konce obce budou odstraněny .

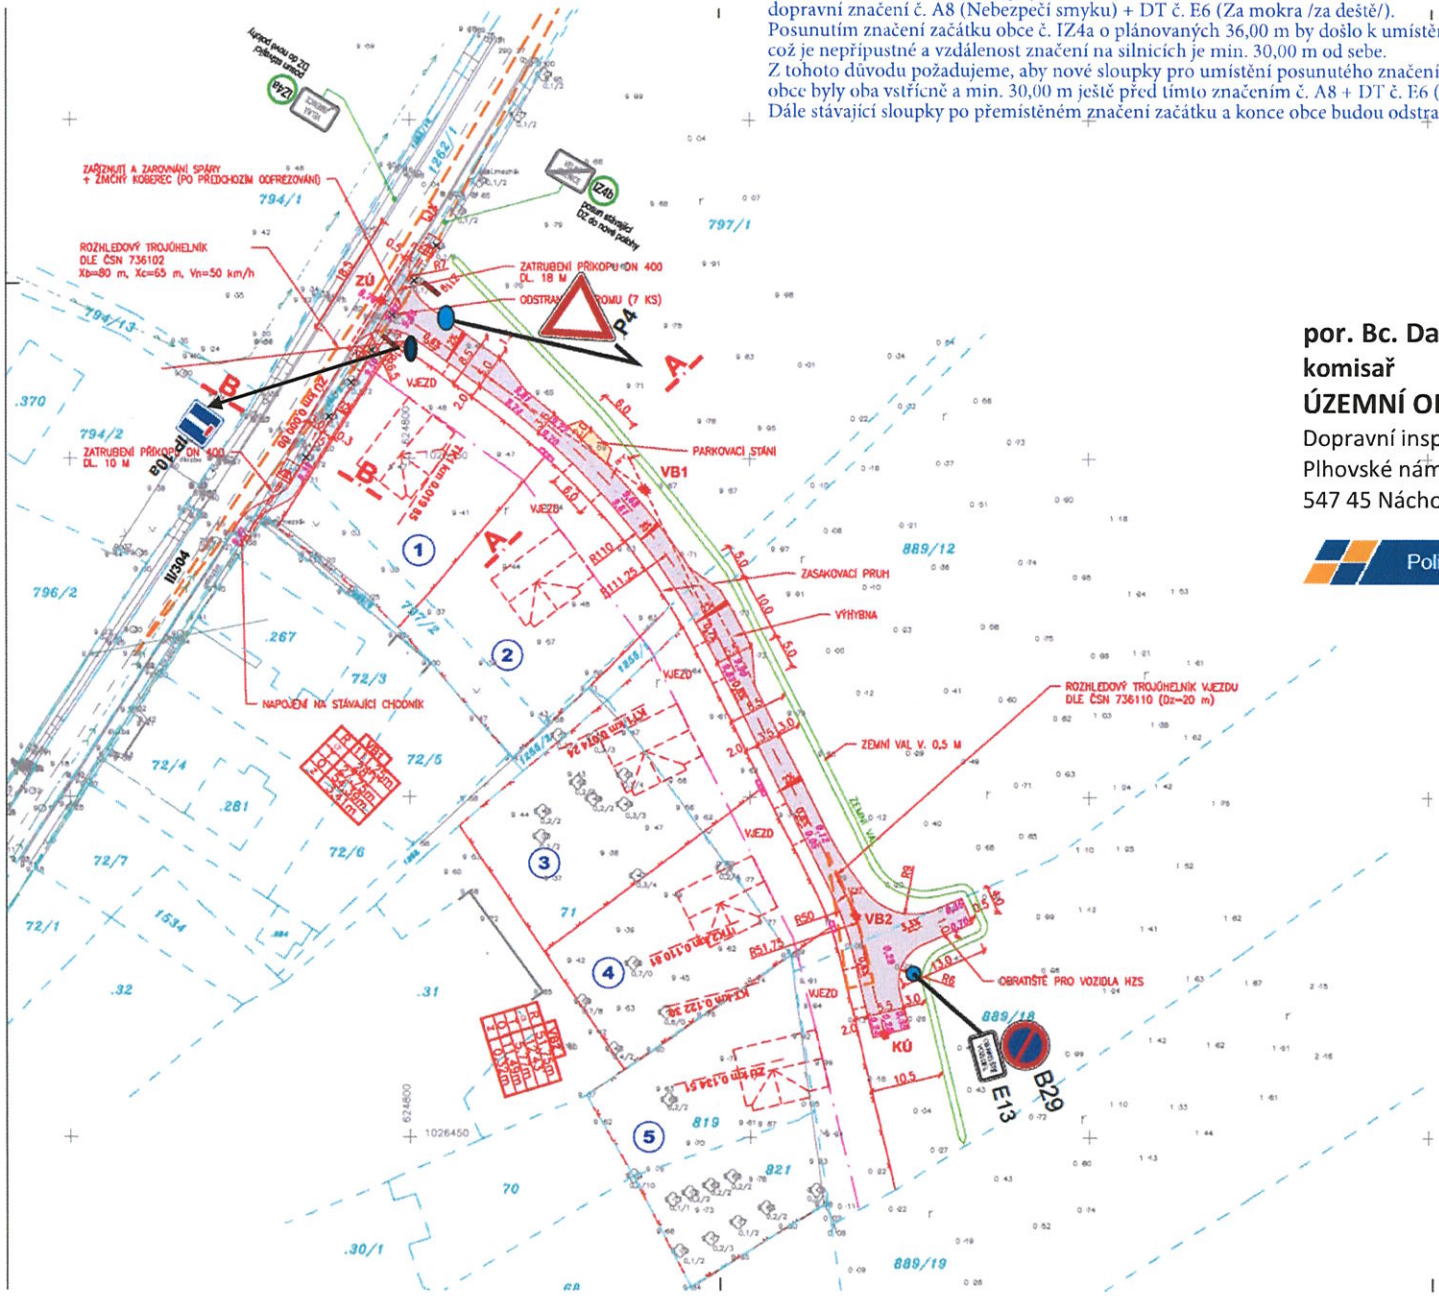

por. Bc. David Kult
komisař
ÚZEMNÍ ODBOR NÁCHOD
Dopravní inspektorát
Plhovské náměstí 1176
547 45 Náchod

por. Bc. David Kult

Policie České republiky

Elektronický podpis: 27.10.2025
Certifikát autora podpisu:
Jméno: Ing. Radka Konárková
Vydal: PostSignum Qualified CA 4
Platnost do: 29.5.2026 09:21 +02:00