

Číslo - 1692610-20-2

AKCE:	SILNICE II/285 JAROMĚŘ - NOVÉ MĚSTO N. M. úsek 2 a 3 (km 16,044 - 25,294)	DOPRAVNÍ ZNAČENÍ NÁCHOD
INVESTOR:	Královéhradecký kraj	
OSAH:	NÁVRH DIO STAVBY	
ZHOTOVITEL:	EUROVA CS, a.s.	
		DATUM: 10/2022
		STUPEŇ:


POLICIE ČESKÉ REPUBLIKY
KRAJSKÉ ŘEDITELSTVÍ POLICIE
KRAJOVÉHO ŘÁDECKÉHO KRAJE
ÚZEMNÍ ODEBOR
DOPRAVNÍ INSPEKTORÁT
př. Bc. David KULT

U zakroužkovaných PDZ

MIMO VOZIDEL
VOZIDEL STAVBY

MIMO VOZIDEL
STAVBA
LINIČKOVÝCH
AUTODIJS

za

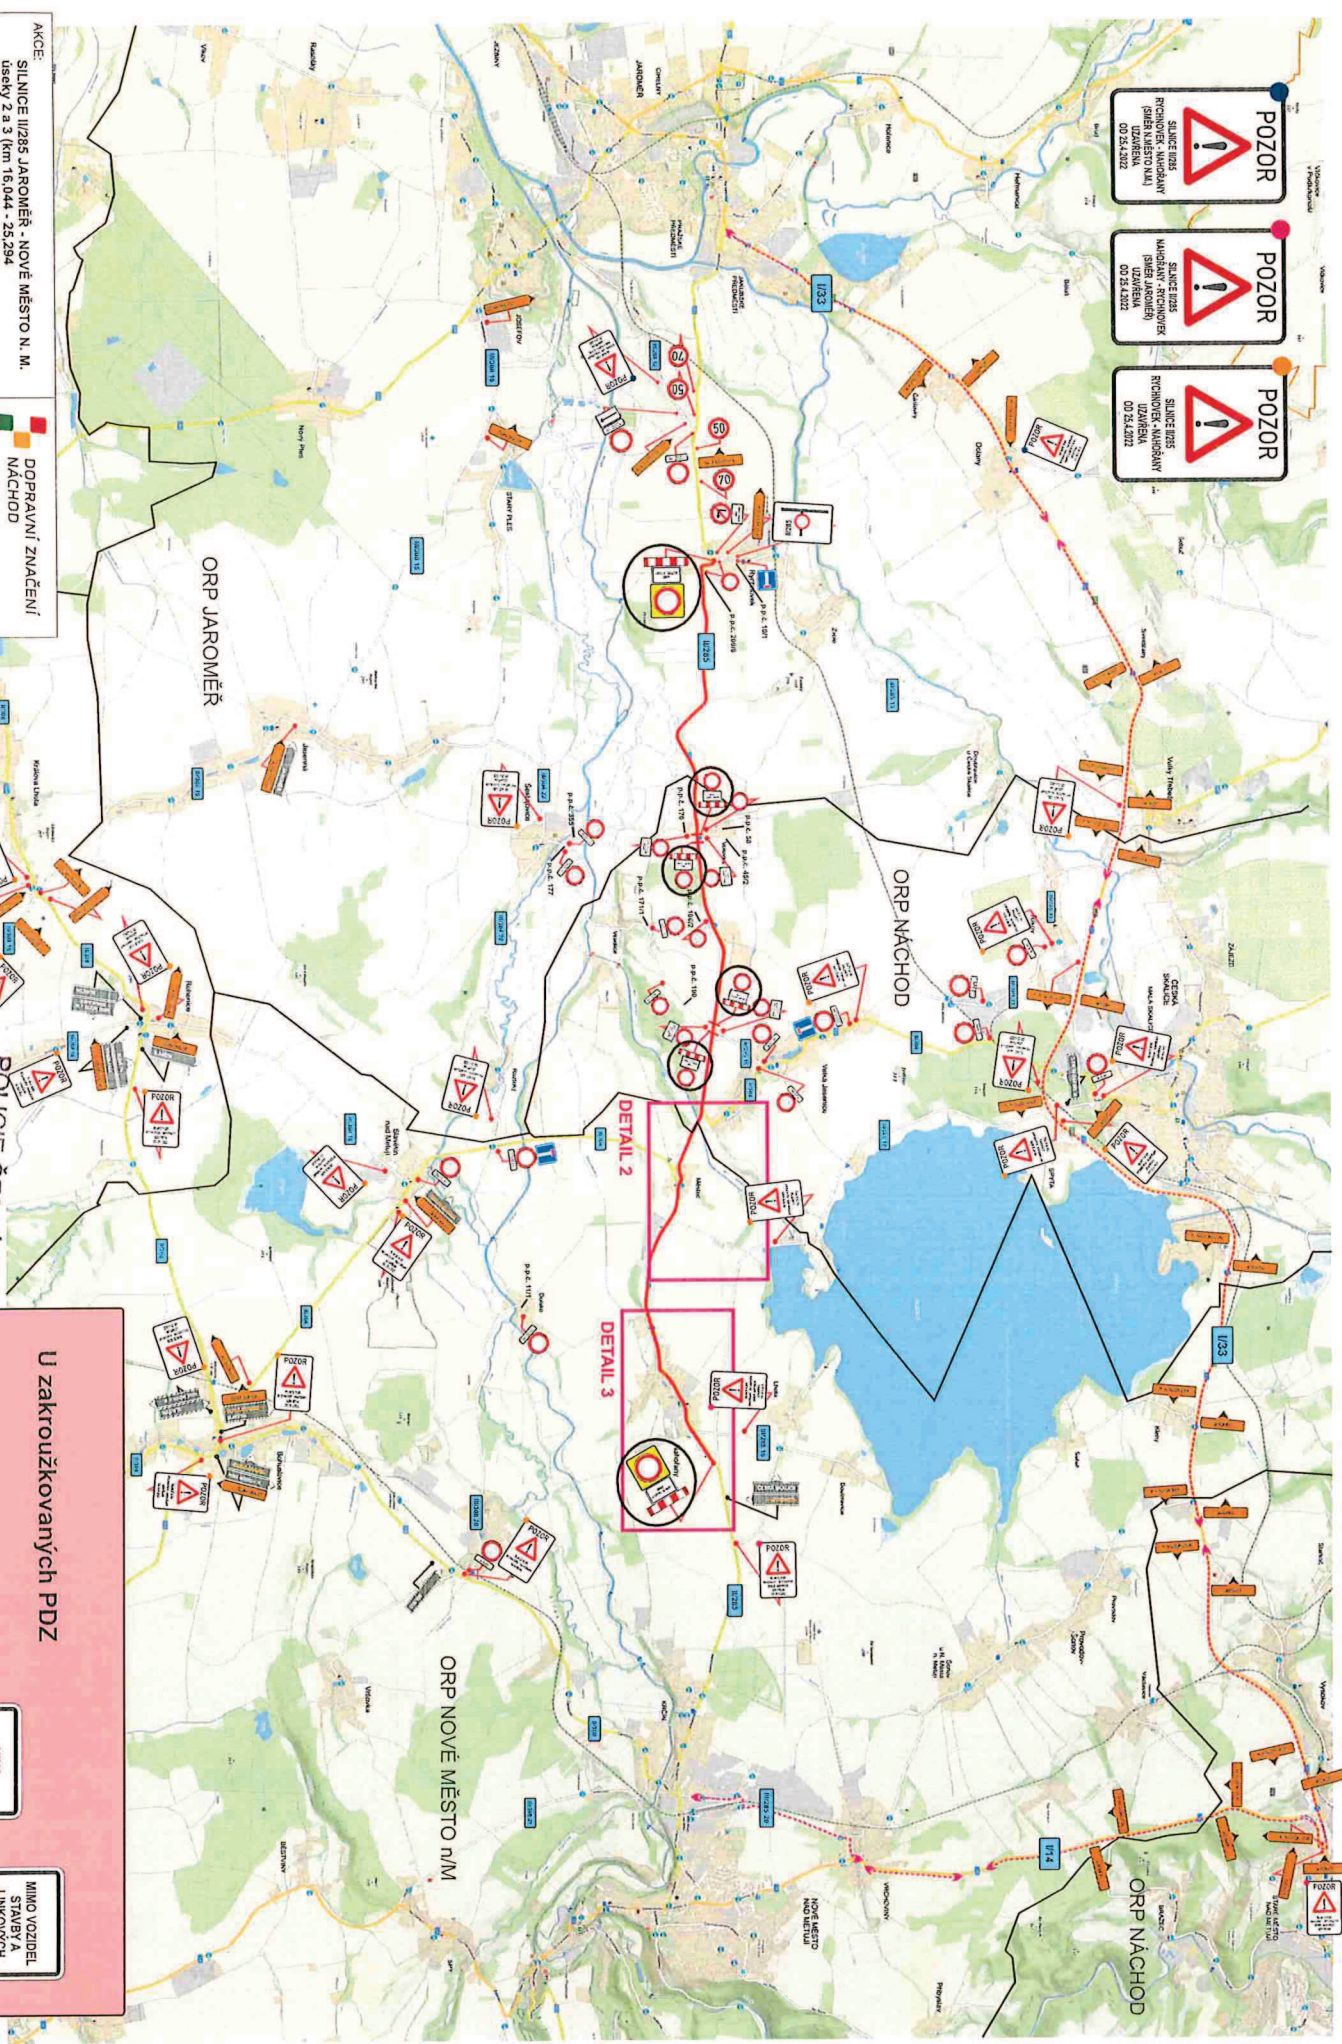

POZOR

SILNICE II/285
PROSTŘEDÍ
KRAJSKÉHO ŘÁDECKÉHO KRAJE
ÚZEMNÍ ODEBOR
DOPRAVNÍ INSPEKTORÁT
př. Bc. David KULT






DETAIL 3

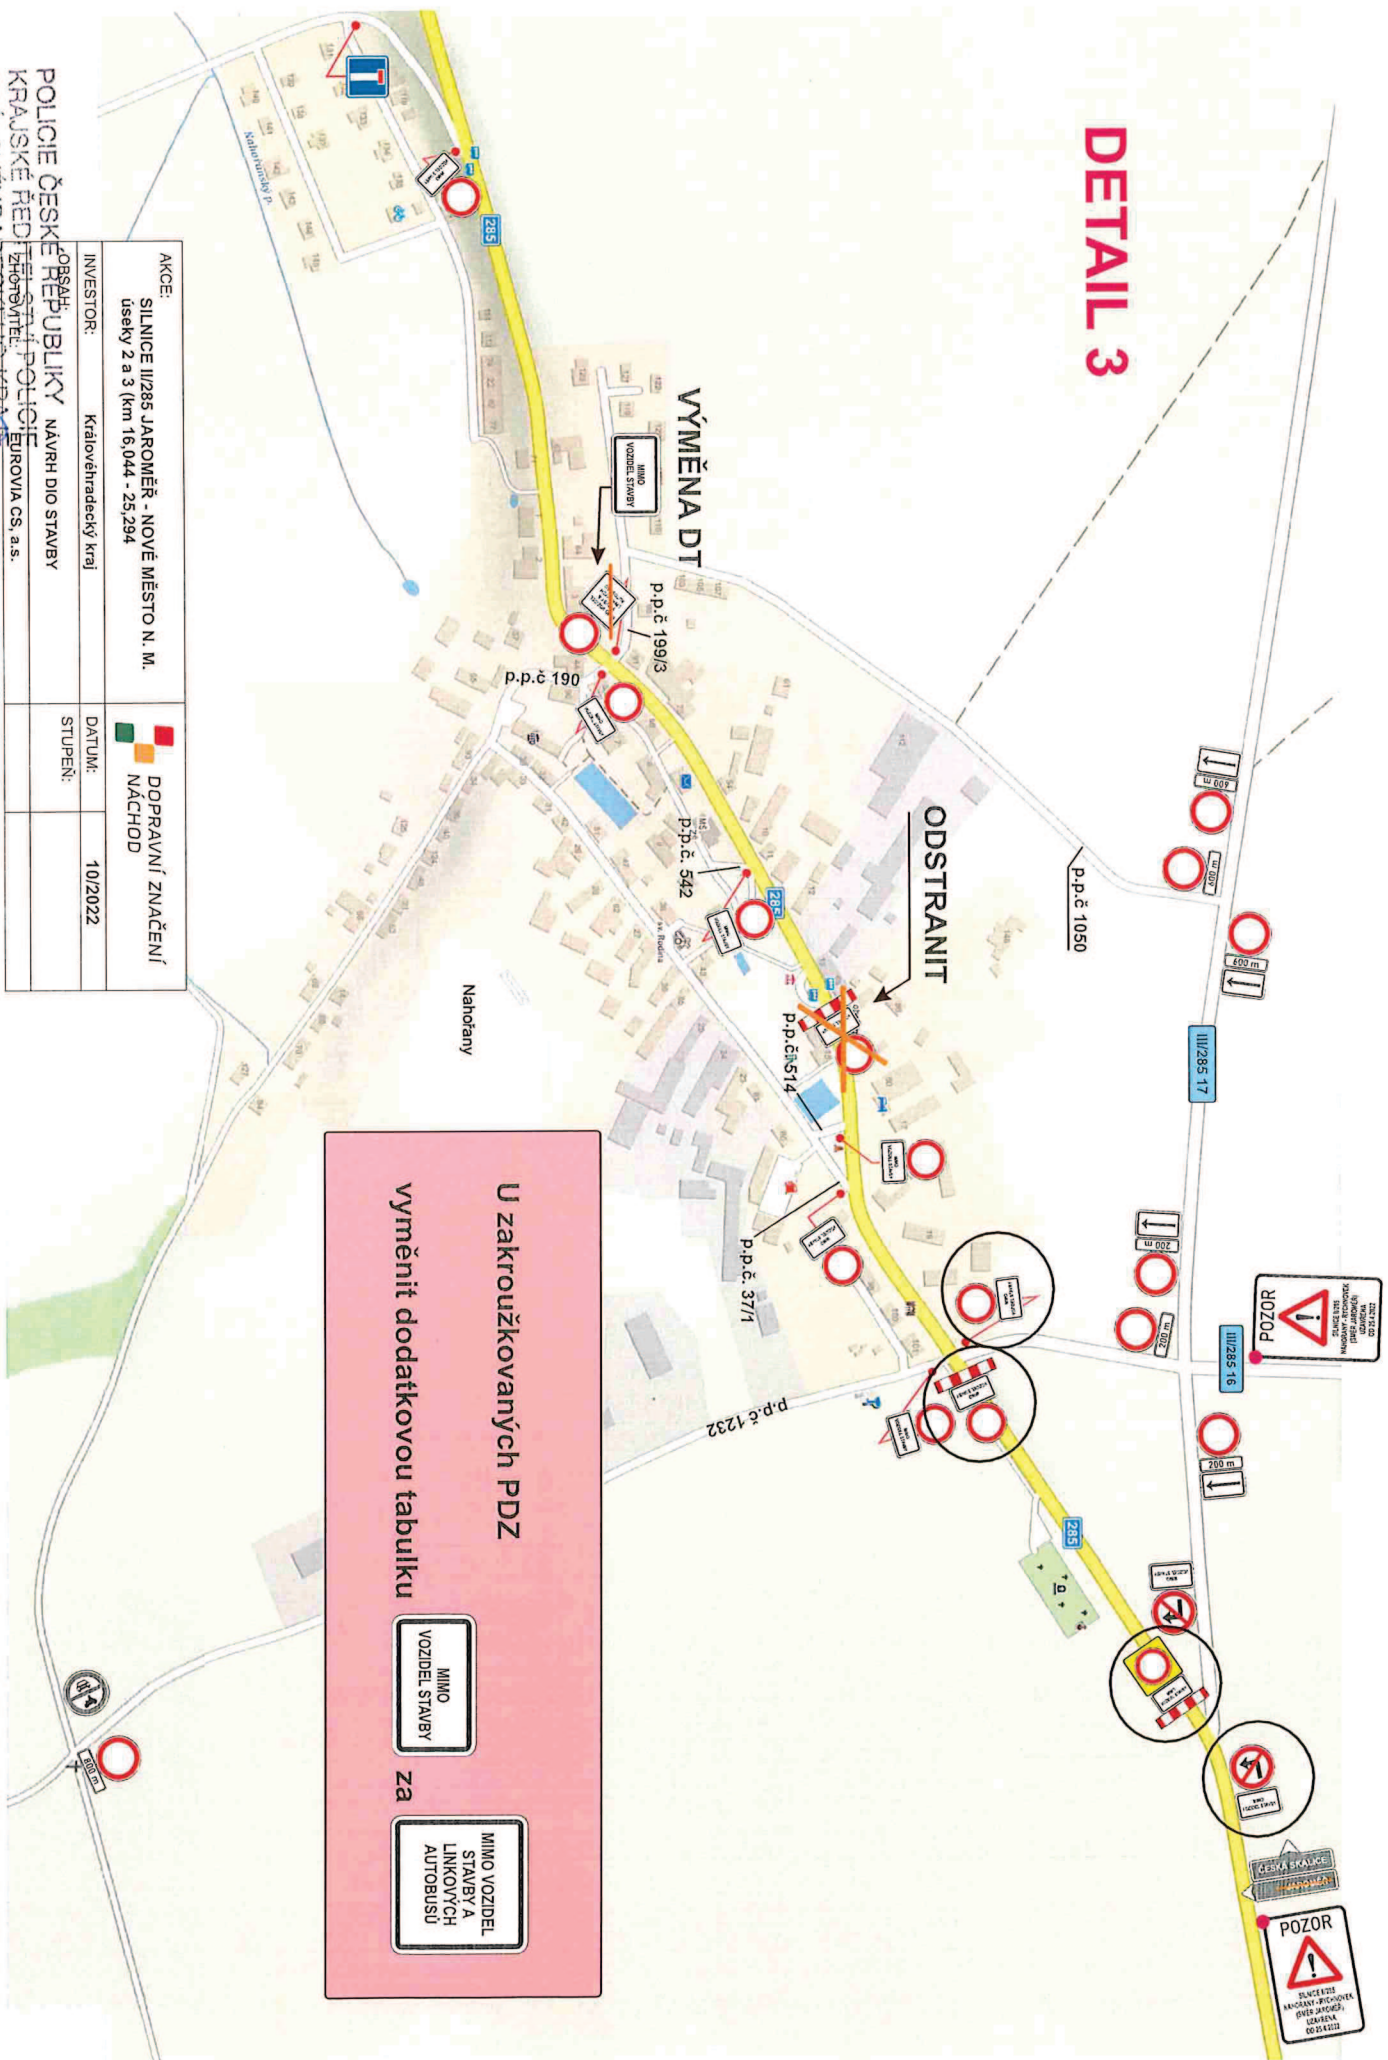

U zakroužkovaných PDZ

MIMO
IDEL STAVBY

Za

**MIMO VOZIDEL
STAVBY A
LINKOVÝCH
AUTOBUSŮ**

AKCE:

SILNICE II/285 JAROMĚŘ - NOVÉ MĚSTO N. M.
úseky 2 a 3 (km 16,044 - 25,294



DOPRAVNÍ ZNAČENÍ
NÁCHOD

INVESTOR:

Královéhradecký kraj

COBSAH:

NÁVRH DIO STAVBY


EUROVIA CS, a.s.



20

10

DAVID KULT

DETAIL 2

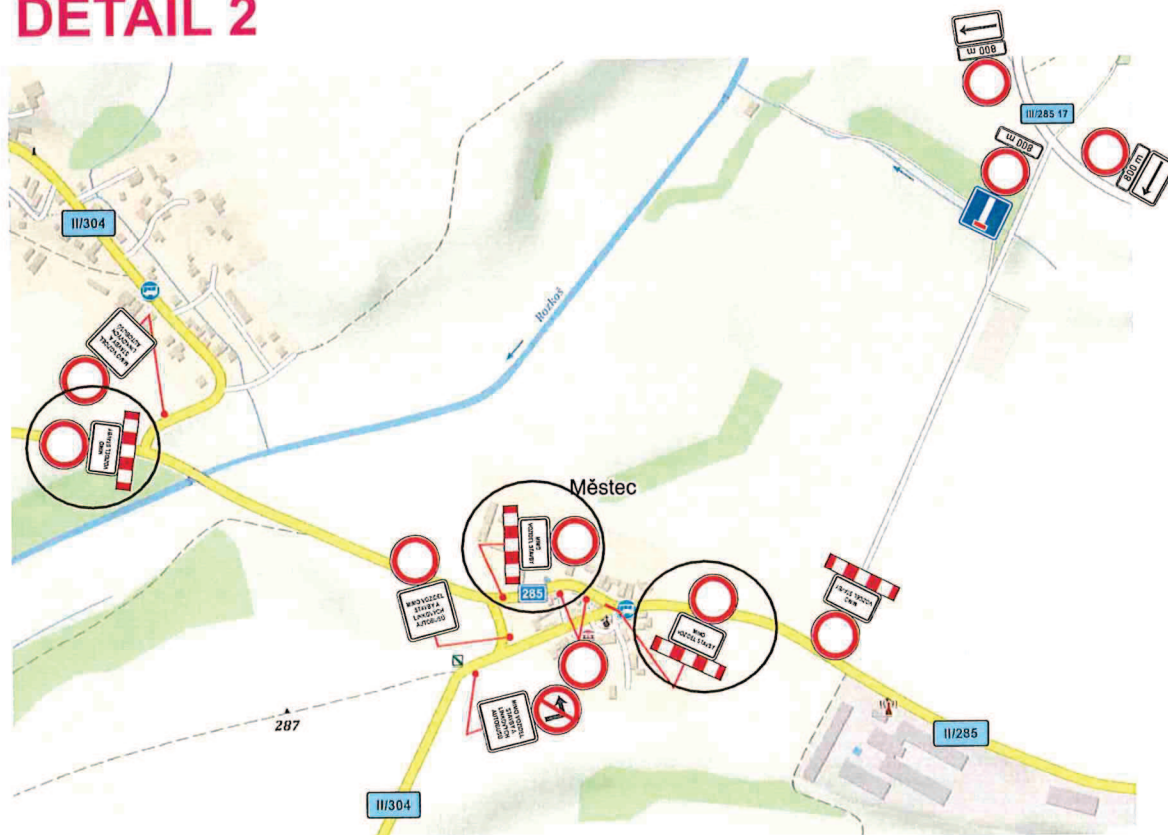


U zakroužkovaných PDZ

vyměnit dodatkovou tabulku



za

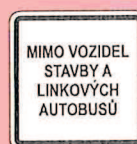

Dodatek č. 24


Č.j. 12200-12204-21692-6 / 10.6.2022

POLICIE ČESKÉ REPUBLIKY
KRAJSKÉ ŘEDITELSTVÍ POLICIE
KRAJOVÉHO KRAJE
ÚZEMNÍ OCHRANA
BO
547 45 NÁCHOD



por. Bc. David KULT

AKCE: SILNICE II/285 JAROMĚŘ - NOVÉ MĚSTO N. M. úseky 2 a 3 (km 16,044 - 25,294)		DOPRAVNÍ ZNAČENÍ NÁCHOD	
INVESTOR:	Královéhradecký kraj	DATUM:	10/2022
OBSAH:	NÁVRH DIO STAVBY	STUPEŇ:	
ZHOTOVITEL:	EUROVIA CS, a.s.		

označení míst před výstavbou svodidel

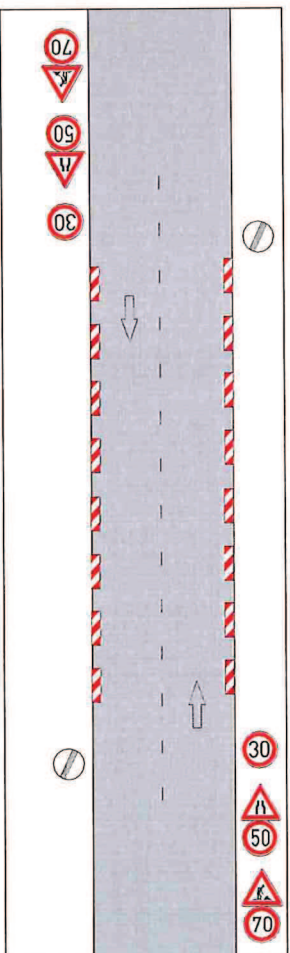

označení pracovního místa pro úpravu svahu a výstavbu svodidel

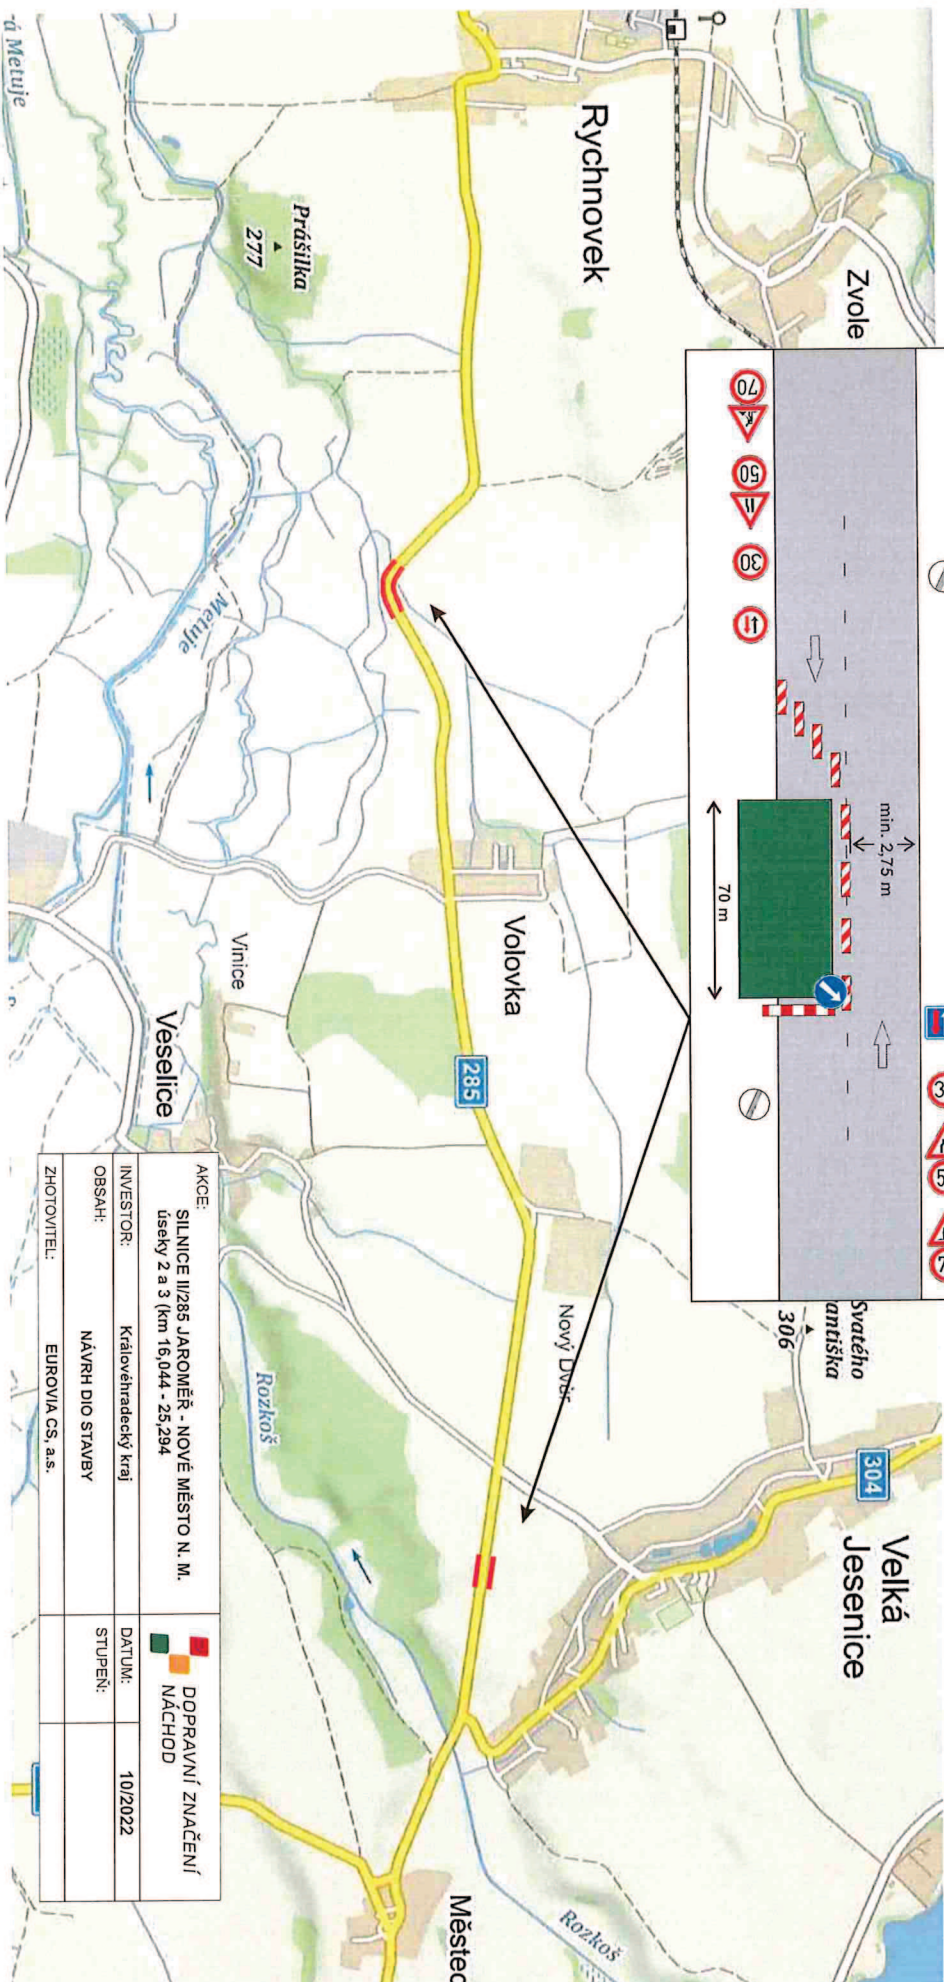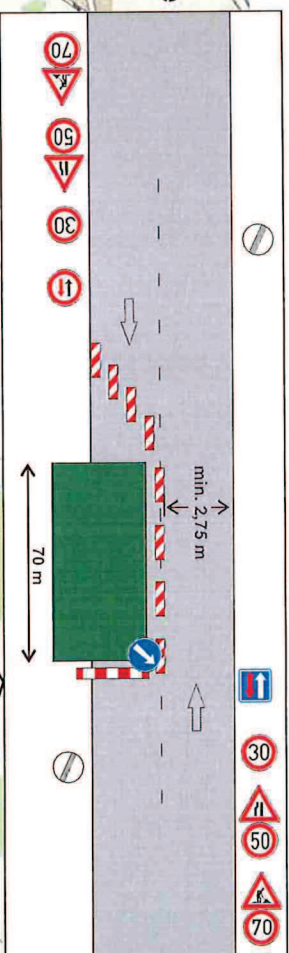

AKCE:		SILNICE II/285 JAROMĚŘ - NOVÉ MĚSTO N. M.	
INVESTOR:		úsek 2 a 3 (km 16,044 - 25,294)	
OBSAH:		Kraľovohradecký kraj	
ZHOVOVATEL:		NÁVRH DIO STAVBY	
		EUROVIA CS, a.s.	
		DOPRAVNÍ ZNAČENÍ	
		NÁCHOD	
		DATUM:	
		STUPEŇ:	
		10/2022	

Dodatek č. 2
 č. j. 111/2022-21692-6/17-2022-00
 POLICE ČESKÉ REPUBLIKY
 DOPRAVNÍ OBOR
 547 45 N.Č.ÚD
 por. Bc. David KULT